

Mieszkanie nr 1		pow. razem - 60,73 m ²
nazwa pomieszczenia	powierzchnia użytkowa (m ²)	
H/1	hall	8,07
P/1	pokój z aneksem kuch.	22,36
P/2	pokój	12,72
P/3	pokój	13,48
L/1	łazienka	4,10

Mieszkanie nr 3		pow. razem - 55,61 m ²
nazwa pomieszczenia	powierzchnia użytkowa (m ²)	
H/1	hall	7,76
P/1	pokój z aneksem kuch.	21,21
P/2	pokój	11,23
P/3	pokój	11,43
L/1	łazienka	3,98


Mieszkanie nr 13		pow. razem - 51,59 m ²
nazwa pomieszczenia	powierzchnia użytkowa (m ²)	
H/1	hall	6,24
P/1	pokój z aneksem kuch.	20,07
P/2	pokój	11,45
P/3	pokój	9,97
L/1	łazienka	3,86

Mieszkanie nr 15		pow. razem - 56,49 m ²
nazwa pomieszczenia	powierzchnia użytkowa (m ²)	
H/1	hall	8,00
P/1	pokój z aneksem kuch.	20,64
P/2	pokój	9,99
P/3	pokój	10,43
L/1	łazienka	4,28
G/1	garderoba	3,15

Mieszkanie nr 2		pow. razem - 50,59 m ²
nazwa pomieszczenia	powierzchnia użytkowa (m ²)	
H/1	hall	6,61
P/1	pokój	20,36
K/1	kuchnia	9,29
P/2	pokój	9,88
L/1	łazienka	4,45

Mieszkanie nr 14		pow. razem - 39,72 m ²
nazwa pomieszczenia	powierzchnia użytkowa (m ²)	
H/1	hall	6,49
P/1	pokój z aneksem kuch.	16,86
P/2	pokój	8,94
L/1	łazienka	4,87
G/1	garderoba	2,56

Mieszkanie nr 16		pow. razem - 62,19 m ²
nazwa pomieszczenia	powierzchnia użytkowa (m ²)	
H/1	hall	6,75
P/1	pokój z aneksem kuch.	26,52
P/2	pokój	10,61
P/3	pokój	10,96
L/1	łazienka	4,22
W/1	WC	3,13

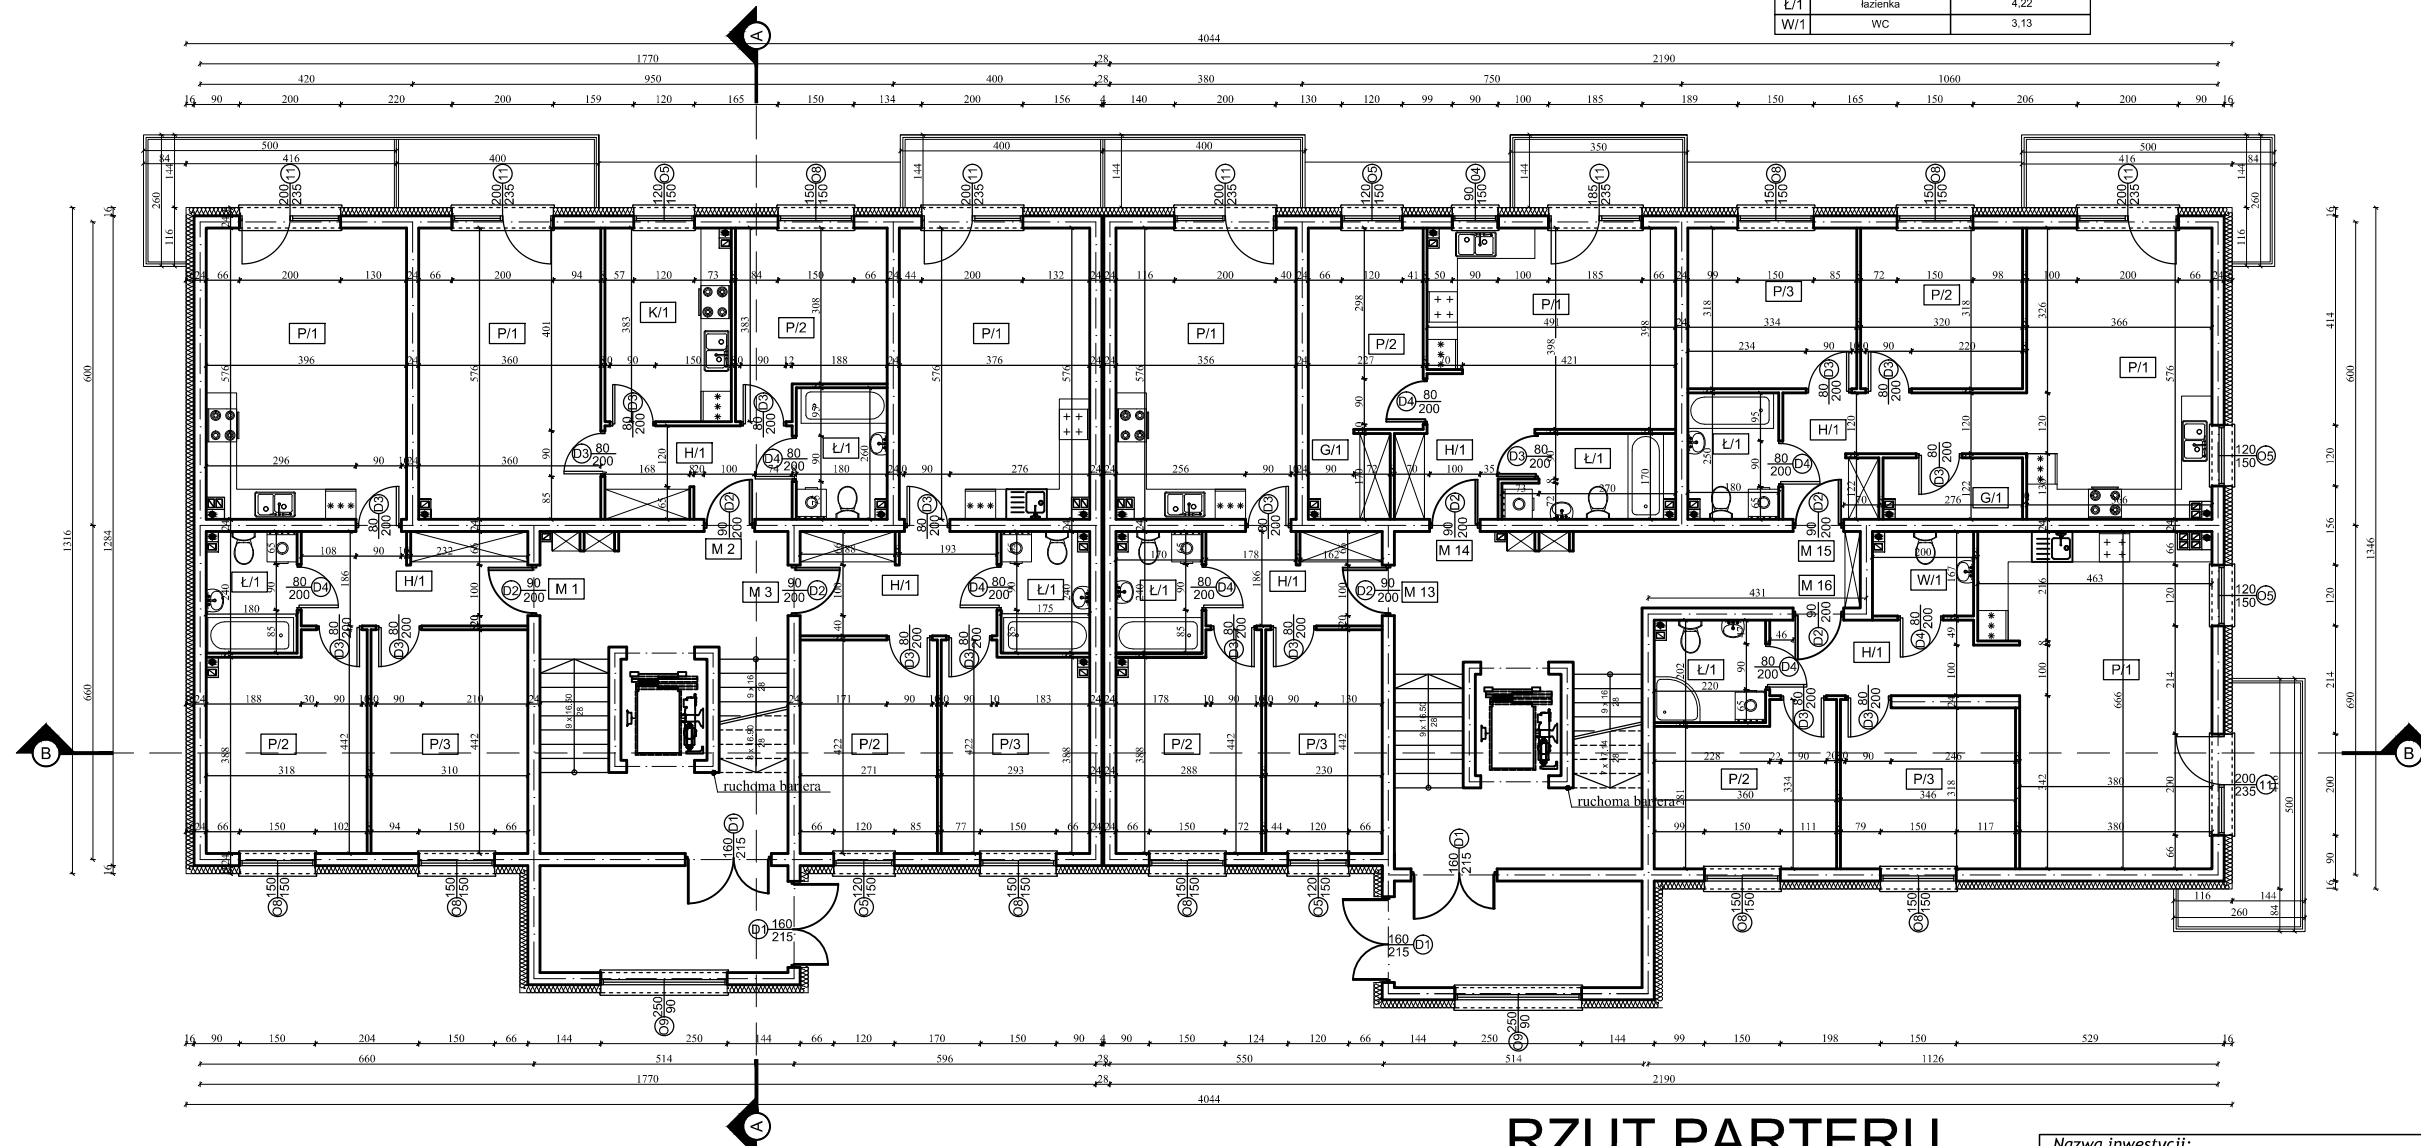

RZUT PARTERU

Nazwa inwestycji:				
Budynek mieszkalny wielorodzinny				
Adres inwestycji:				
Ostrołęka, ul. Zofii Rogalewicz, działka o nr ewid.: 60667/3 obręb 6				
Zespół projektowy:				
imię i nazwisko	branża	nr uprawnień	nr izby	podpis
mgr inż. arch. Andrzej Kalinowski	Projektant architektury	WA-479/01 spec. architektoniczna	MA-1186	
inż. bud. Ignacy Jerzy Kotakowski	Sprawdzający architekturę	Cie-33/85 spec. konstr.-bud. i arch.	MA-1272 MAZ/BO/1418/01	
nazwa rysunku		skala	data	nr rysunku
Rzut parteru		1 : 100		A2