

Mieszkanie nr 1		pow. razem - 50,69 m ²
nazwa pomieszczenia	powierzchnia użytkowa (m ²)	
H/1	hall	4,92
P/1	pokój z aneksem kuch.	22,37
P/2	pokój	8,54
P/3	pokój	10,59
L/1	łazienka	4,17

Mieszkanie nr 3		pow. razem - 37,24m ²
nazwa pomieszczenia	powierzchnia użytkowa (m ²)	
H/1	hall	3,38
P/1	pokój z aneksem kuch.	20,33
P/2	pokój	9,72
L/1	łazienka	3,81

Mieszkanie nr 5		pow. razem - 41,04 m ²
nazwa pomieszczenia	powierzchnia użytkowa (m ²)	
H/1	hall	3,38
P/1	pokój z aneksem kuch.	21,38
P/2	pokój	10,65
L/1	łazienka	3,63


Mieszkanie nr 21		pow. razem - 75,17 m ²
nazwa pomieszczenia	powierzchnia użytkowa (m ²)	
H/1	hall	13,72
P/1	pokój z aneksem kuch.	22,27
P/2	pokój	10,43
P/3	pokój	9,91
P/4	pokój	9,04
L/1	łazienka	3,86
W/1	WC	1,72
G/1	garderoba	4,22

Mieszkanie nr 22		pow. razem - 48,32 m ²
nazwa pomieszczenia	powierzchnia użytkowa (m ²)	
H/1	hall	4,90
P/1	pokój	18,68
P/2	pokój	9,88
K/1	kuchnia	8,81
L/1	łazienka	4,45

Mieszkanie nr 2		pow. razem - 41,79 m ²
nazwa pomieszczenia	powierzchnia użytkowa (m ²)	
H/1	hall	7,54
P/1	pokój z aneksem kuch.	21,15
P/2	pokój	9,32
L/1	łazienka	3,78

Mieszkanie nr 4		pow. razem - 38,71 m ²
nazwa pomieszczenia	powierzchnia użytkowa (m ²)	
H/1	hall	7,47
P/1	pokój z aneksem kuch.	18,85
P/2	pokój	8,78
L/1	łazienka	3,81

Mieszkanie nr 23		pow. razem - 58,50 m ²
nazwa pomieszczenia	powierzchnia użytkowa (m ²)	
H/1	hall	7,05
P/1	pokój z aneksem kuch.	23,79
P/2	pokój	11,72
P/3	pokój	11,94
L/1	łazienka	4,99

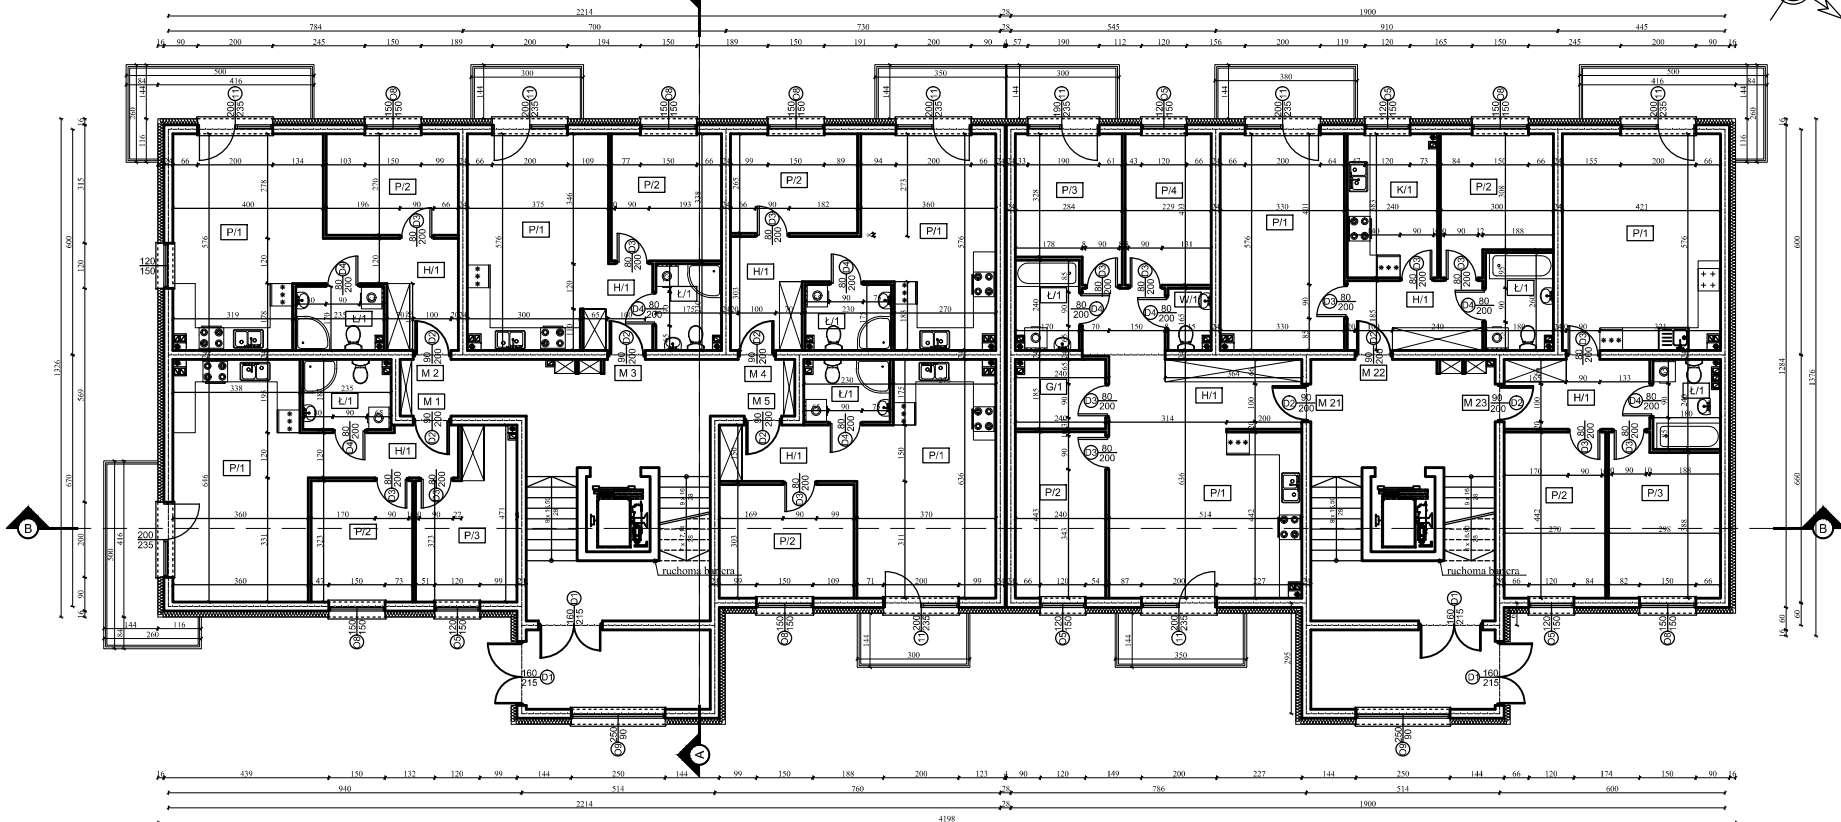

RZUT PARTERU

Nazwa inwestycji:				
Budynek mieszkalny wielorodzinny				
Adres inwestycji:				
Ostrółęka, ul. Zofii Rogalewicz, działka o nr ewid.: 60667/4 obręb 6				
Zespół projektowy:				
imię i nazwisko	branża	nr uprawnień	nr izby	podpis
mgr inż. arch. Andrzej Kalinowski	Projektant architektury	WA-479/01 spec. architektoniczna	MA-1186	
inż. bud. Ignacy Jerzy Kotakowski	Sprawdzający architekturę	Cie-33/85 spec. konstr.-bud. i arch.	MA-1272 MAZ/BO/1418/01	
nazwa rysunku	skala	data	nr rysunku	
Rzut parteru	1 : 100		A2	