

Mieszkanie nr 1		pow. razem - 59,47 m <sup>2</sup>	
nazwa pomieszczenia	powierzchnia użytkowa (m <sup>2</sup> )	nazwa pomieszczenia	powierzchnia użytkowa (m <sup>2</sup> )
H/1	hall	P/1	5,30
P/1	pokój z aneksem kuch.	P/2	27,30
P/2	pokój	P/3	9,88
P/3	pokój	L/1	9,40
L/1	łazienka	L/1	4,42
W/1	WC	W/1	2,17

Mieszkanie nr 3		pow. razem - 41,35 m <sup>2</sup>	
nazwa pomieszczenia	powierzchnia użytkowa (m <sup>2</sup> )	nazwa pomieszczenia	powierzchnia użytkowa (m <sup>2</sup> )
H/1	hall	P/1	5,04
P/1	pokój z aneksem kuch.	P/2	18,48
L/1	pokój	L/1	8,65
G/1	garderoba	L/1	5,37
G/1	garderoba	L/1	2,61

Mieszkanie nr 2		pow. razem - 41,78 m <sup>2</sup>	
nazwa pomieszczenia	powierzchnia użytkowa (m <sup>2</sup> )	nazwa pomieszczenia	powierzchnia użytkowa (m <sup>2</sup> )
H/1	hall	P/1	7,54
P/1	pokój z aneksem kuch.	P/2	21,00
P/2	pokój	L/1	9,32
L/1	łazienka	L/1	3,98


Mieszkanie nr 4		pow. razem - 67,62 m <sup>2</sup>	
nazwa pomieszczenia	powierzchnia użytkowa (m <sup>2</sup> )	nazwa pomieszczenia	powierzchnia użytkowa (m <sup>2</sup> )
H/1	hall	P/1	8,84
P/1	pokój z aneksem kuch.	P/2	20,53
P/2	pokój	P/3	9,41
P/3	pokój	P/4	10,10
P/4	pokój	L/1	12,40
L/1	łazienka	W/1	3,88
W/1	WC	W/1	2,30

Mieszkanie nr 17		pow. razem - 54,00 m <sup>2</sup>	
nazwa pomieszczenia	powierzchnia użytkowa (m <sup>2</sup> )	nazwa pomieszczenia	powierzchnia użytkowa (m <sup>2</sup> )
H/1	hall	P/1	6,70
P/1	pokój z aneksem kuch.	P/2	20,07
P/2	pokój	P/3	11,94
P/3	pokój	L/1	11,31
L/1	łazienka	L/1	3,98

Mieszkanie nr 18		pow. razem - 39,59 m <sup>2</sup>	
nazwa pomieszczenia	powierzchnia użytkowa (m <sup>2</sup> )	nazwa pomieszczenia	powierzchnia użytkowa (m <sup>2</sup> )
H/1	hall	P/1	4,91
P/1	pokój z aneksem kuch.	P/2	18,35
P/2	pokój	L/1	8,85
L/1	łazienka	G/1	4,87
G/1	garderoba	G/1	2,61

Mieszkanie nr 19		pow. razem - 59,55 m <sup>2</sup>	
nazwa pomieszczenia	powierzchnia użytkowa (m <sup>2</sup> )	nazwa pomieszczenia	powierzchnia użytkowa (m <sup>2</sup> )
H/1	hall	P/1	7,96
P/1	pokój z aneksem kuch.	P/2	23,74
P/2	pokój	P/3	9,99
P/3	pokój	L/1	10,43
L/1	łazienka	L/1	4,28
G/1	garderoba	G/1	3,15

Mieszkanie nr 20		pow. razem - 61,69 m <sup>2</sup>	
nazwa pomieszczenia	powierzchnia użytkowa (m <sup>2</sup> )	nazwa pomieszczenia	powierzchnia użytkowa (m <sup>2</sup> )
H/1	hall	P/1	6,59
P/1	pokój z aneksem kuch.	P/2	25,28
P/2	pokój	P/3	10,71
P/3	pokój	L/1	9,50
L/1	łazienka	W/1	4,18
W/1	WC	W/1	2,35
G/1	garderoba	G/1	3,08

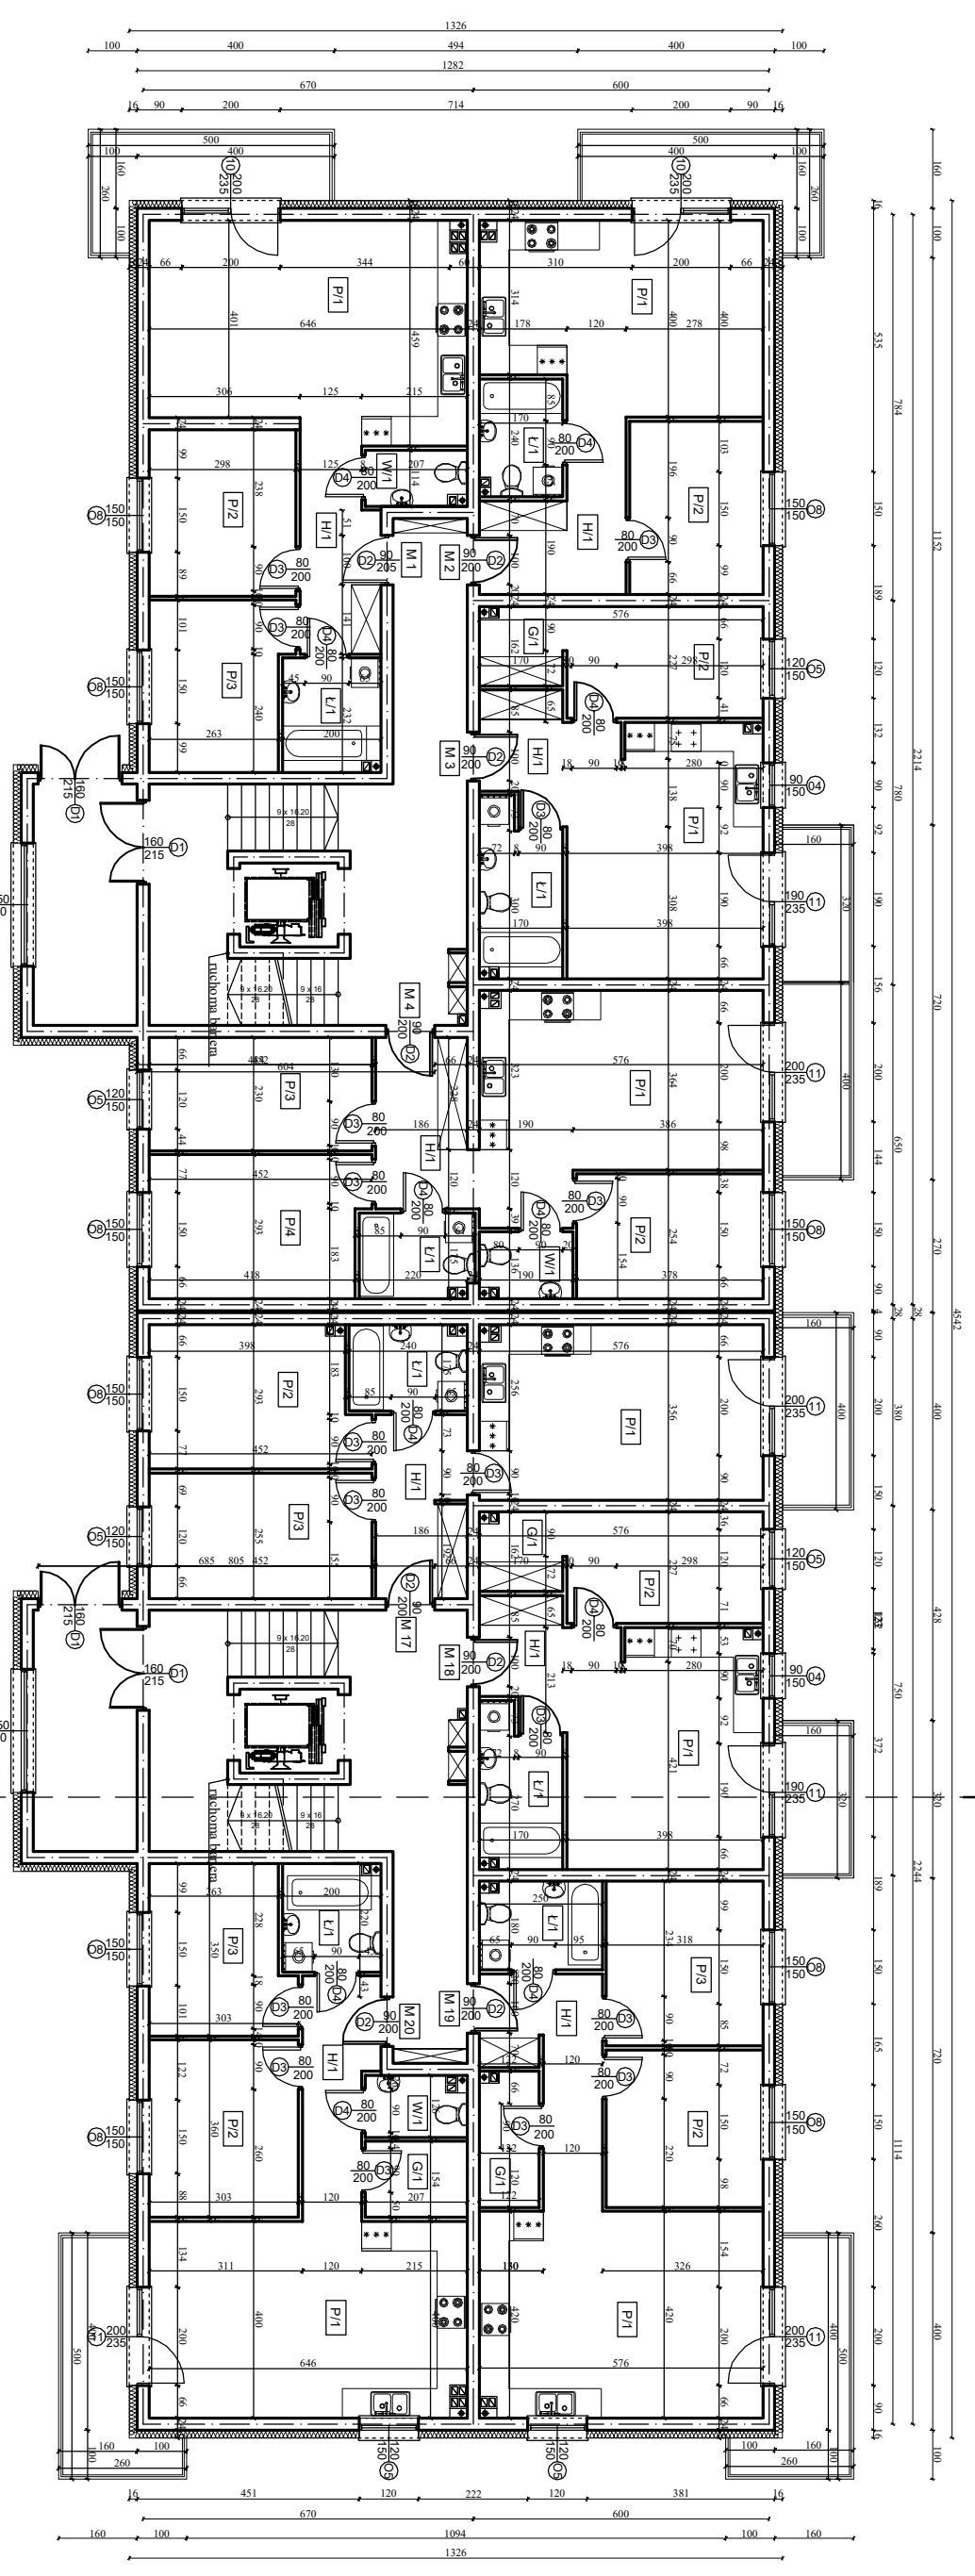

# RZUT PARTERU