

Mieszkanie nr 1		pow. razem - 63,96 m ²
nazwa pomieszczenia		powierzchnia użytkowa (m ²)
H/1	hall	5,73
P/1	pokój z aneksem kuch.	27,27
P/2	pokój	10,53
P/3	pokój	12,05
Ł/1	łazienka	4,86
G/1	garderoba	3,52

Mieszkanie nr 3		pow. razem - 42,80m ²
nazwa pomieszczenia		powierzchnia użytkowa (m ²)
H/1	hall	6,04
P/1	pokój	18,00
K/1	kuchnia	6,65
P/2	pokój	8,72
Ł/1	łazienka	3,39

Mieszkanie nr 21		pow. razem - 53,31 m ²
nazwa pomieszczenia		powierzchnia użytkowa (m ²)
H/1	hall	7,24
P/1	pokój z aneksem kuch.	20,52
P/2	pokój	11,43
P/3	pokój	10,14
Ł/1	łazienka	3,98

Mieszkanie nr 36		pow. razem - 54,89 m ²
nazwa pomieszczenia		powierzchnia użytkowa (m ²)
H/1	hall	6,52
P/1	pokój z aneksem kuch.	20,52
P/2	pokój	12,52
P/3	pokój	11,35
Ł/1	łazienka	3,98

Mieszkanie nr 38		pow. razem - 44,60 m ²
nazwa pomieszczenia		powierzchnia użytkowa (m ²)
H/1	hall	4,17
P/1	pokój	21,67
P/2	pokój	8,52
K/1	kuchnia	6,85
Ł/1	łazienka	3,39

Mieszkanie nr 2		pow. razem - 61,47 m ²
nazwa pomieszczenia		powierzchnia użytkowa (m ²)
H/1	hall	7,48
P/1	pokój z aneksem kuch.	25,12
P/2	pokój	10,94
P/3	pokój	10,94
Ł/1	łazienka	4,52
W/1	WC	2,47


Mieszkanie nr 4		pow. razem - 53,63m ²
nazwa pomieszczenia		powierzchnia użytkowa (m ²)
H/1	hall	6,33
P/1	pokój z aneksem kuch.	19,92
P/2	pokój	10,88
P/3	pokój	12,52
Ł/1	łazienka	3,98

Mieszkanie nr 22		pow. razem - 53,53m ²
nazwa pomieszczenia		powierzchnia użytkowa (m ²)
H/1	hall	6,43
P/1	pokój	21,67
P/2	pokój	11,10
K/1	kuchnia	9,62
Ł/1	łazienka	4,71

Mieszkanie nr 37		pow. razem - 39,23 m ²
nazwa pomieszczenia		powierzchnia użytkowa (m ²)
H/1	hall	4,58
P/1	pokój z aneksem kuch.	21,79
P/2	pokój	9,47
Ł/1	łazienka	3,39

Mieszkanie nr 39		pow. razem - 42,80 m ²
nazwa pomieszczenia		powierzchnia użytkowa (m ²)
H/1	hall	3,94
P/1	pokój z aneksem kuch.	25,82
P/2	pokój	9,26
Ł/1	łazienka	3,78

Mieszkanie nr 23		pow. razem - 61,91m ²
nazwa pomieszczenia		powierzchnia użytkowa (m ²)
H/1	hall	8,07
P/1	pokój z aneksem kuch.	23,54
P/2	pokój	13,48
P/3	pokój	12,72
Ł/1	łazienka	4,10

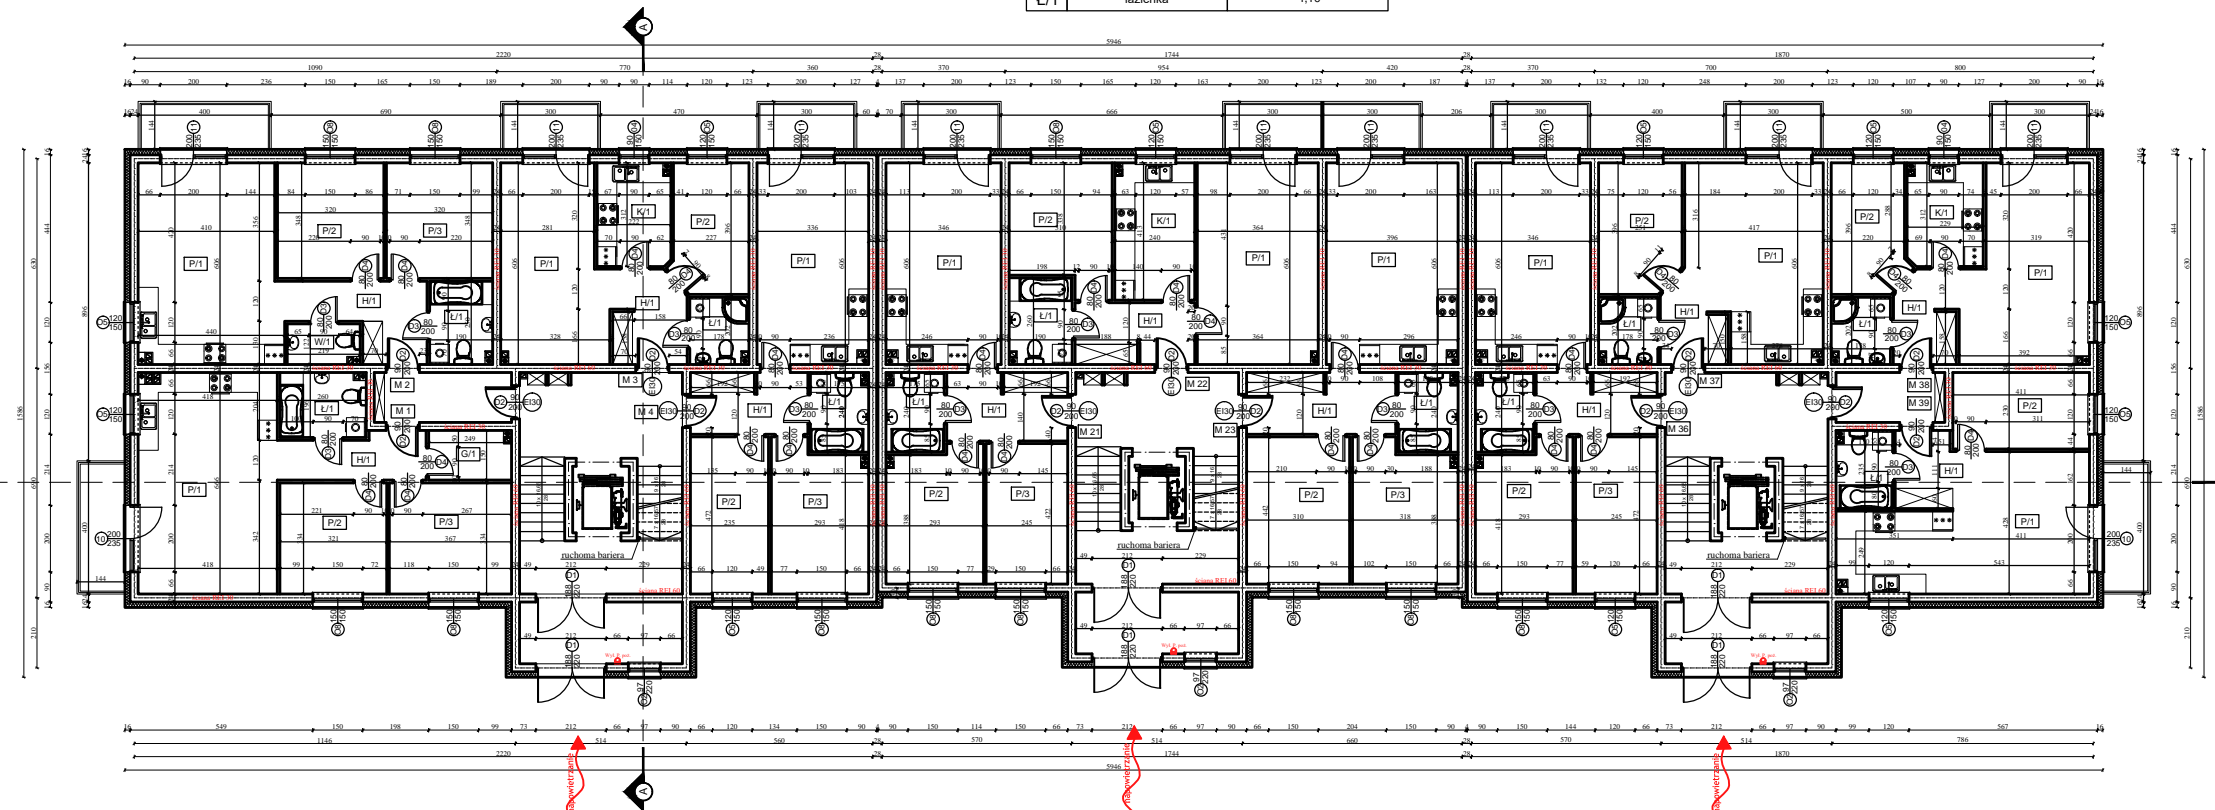

RZUT PARTERU
(kondygnacja 2)

Nazwa inwestycji:			
Budynek mieszkalny wielorodzinny nr 1 - etap I			
Adres inwestycji:			
Wyszok, ul. Piłsudskiego			
działki o nr ewid.: 739/6, 760/7, 760/8, 760/9, 761/7, 761/8, 761/9, 762/7, 762/8, 762/9, 763/7, 763/8, 763/9, 764/6, 764/7, 765/5, 766/5, 767/5, 768/5, 769/5, 770/5, 771/5, 772/5, 773/5, 774/3, 775/3, 833/12, 833/13, 833/14, 1415/2, 1416/5, 1416/6, 1416/7, 1417/4, 1417/5, 1417/6, 1418/1, 1419/1, 1420/1, 1421/1, 1422/1, 1423/1, 1424/1			
Zespół projektowy:			
imię i nazwisko	branża	nr uprawnień	nr izby
Lech Slepowroński	bud.	5583/61	MAZ/BO/0745/02
		spec. konstr.-bud. i arch.	
Inż. bud. Ignacy Jerzy Kotakowski	Sprawdzający architektura i konstrukcję	Cie-33/85	MA-1272 MAZ/BO/1418/01
		spec. konstr.-bud. i arch.	
nazwa rysunku		skala	data
Rzut parteru		1 : 100	26.05.2020
			nr rysunku
			A2