

Mieszkanie nr 1		pow. razem - 38,43 m ²
nazwa pomieszczenia		powierzchnia użytkowa (m ²)
H/1	hall	5,85
P/1	pokój z aneksem kuch.	18,89
P/2	pokój	10,40
L/1	łazienka	3,29

Mieszkanie nr 3		pow. razem - 41,99 m ²
nazwa pomieszczenia		powierzchnia użytkowa (m ²)
H/1	hall	5,91
P/1	pokój z aneksem kuch.	23,81
P/2	pokój	8,88
L/1	łazienka	3,39

Mieszkanie nr 17		pow. razem - 53,56 m ²
nazwa pomieszczenia		powierzchnia użytkowa (m ²)
H/1	hall	7,31
P/1	pokój z aneksem kuch.	20,60
P/2	pokój	10,14
P/3	pokój	11,53
L/1	łazienka	3,98

Mieszkanie nr 29		pow. razem - 68,92 m ²
nazwa pomieszczenia		powierzchnia użytkowa (m ²)
H/1	hall	6,41
P/1	pokój z aneksem kuch.	24,11
P/2	pokój	10,07
P/3	pokój	10,18
P/4	pokój	11,99
W/1	WC	2,20
L/1	łazienka	3,96

Mieszkanie nr 31		pow. razem - 44,02 m ²
nazwa pomieszczenia		powierzchnia użytkowa (m ²)
H/1	hall	7,54
P/1	pokój z aneksem kuch.	22,25
P/2	pokój	10,37
L/1	łazienka	3,86

Mieszkanie nr 2		pow. razem - 37,99m ²
nazwa pomieszczenia		powierzchnia użytkowa (m ²)
H/1	hall	8,54
P/1	pokój z aneksem kuch.	16,75
P/2	pokój	9,31
L/1	łazienka	3,39



Mieszkanie nr 4		pow. razem - 52,92 m ²
nazwa pomieszczenia		powierzchnia użytkowa (m ²)
H/1	hall	6,59
P/1	pokój z aneksem kuch.	19,99
P/2	pokój	10,62
P/3	pokój	11,74
L/1	łazienka	3,98

Mieszkanie nr 18		pow. razem - 53,63 m ²
nazwa pomieszczenia		powierzchnia użytkowa (m ²)
H/1	hall	6,68
P/1	pokój	21,19
P/2	pokój	11,41
K/1	kuchnia	10,01
L/1	łazienka	4,34

Mieszkanie nr 30		pow. razem - 43,70 m ²
nazwa pomieszczenia		powierzchnia użytkowa (m ²)
H/1	hall	5,67
P/1	pokój z aneksem kuch.	25,76
P/2	pokój	8,88
L/1	łazienka	3,39

Mieszkanie nr 32		pow. razem - 58,69 m ²
nazwa pomieszczenia		powierzchnia użytkowa (m ²)
H/1	hall	6,42
P/1	pokój z aneksem kuch.	26,76
P/2	pokój	9,89
P/3	pokój	9,09
L/1	łazienka	4,18
W/1	WC	2,35

Mieszkanie nr 19		pow. razem - 59,62 m ²
nazwa pomieszczenia		powierzchnia użytkowa (m ²)
H/1	hall	7,78
P/1	pokój z aneksem kuch.	22,33
P/2	pokój	12,60
P/3	pokój	12,81
L/1	łazienka	4,10

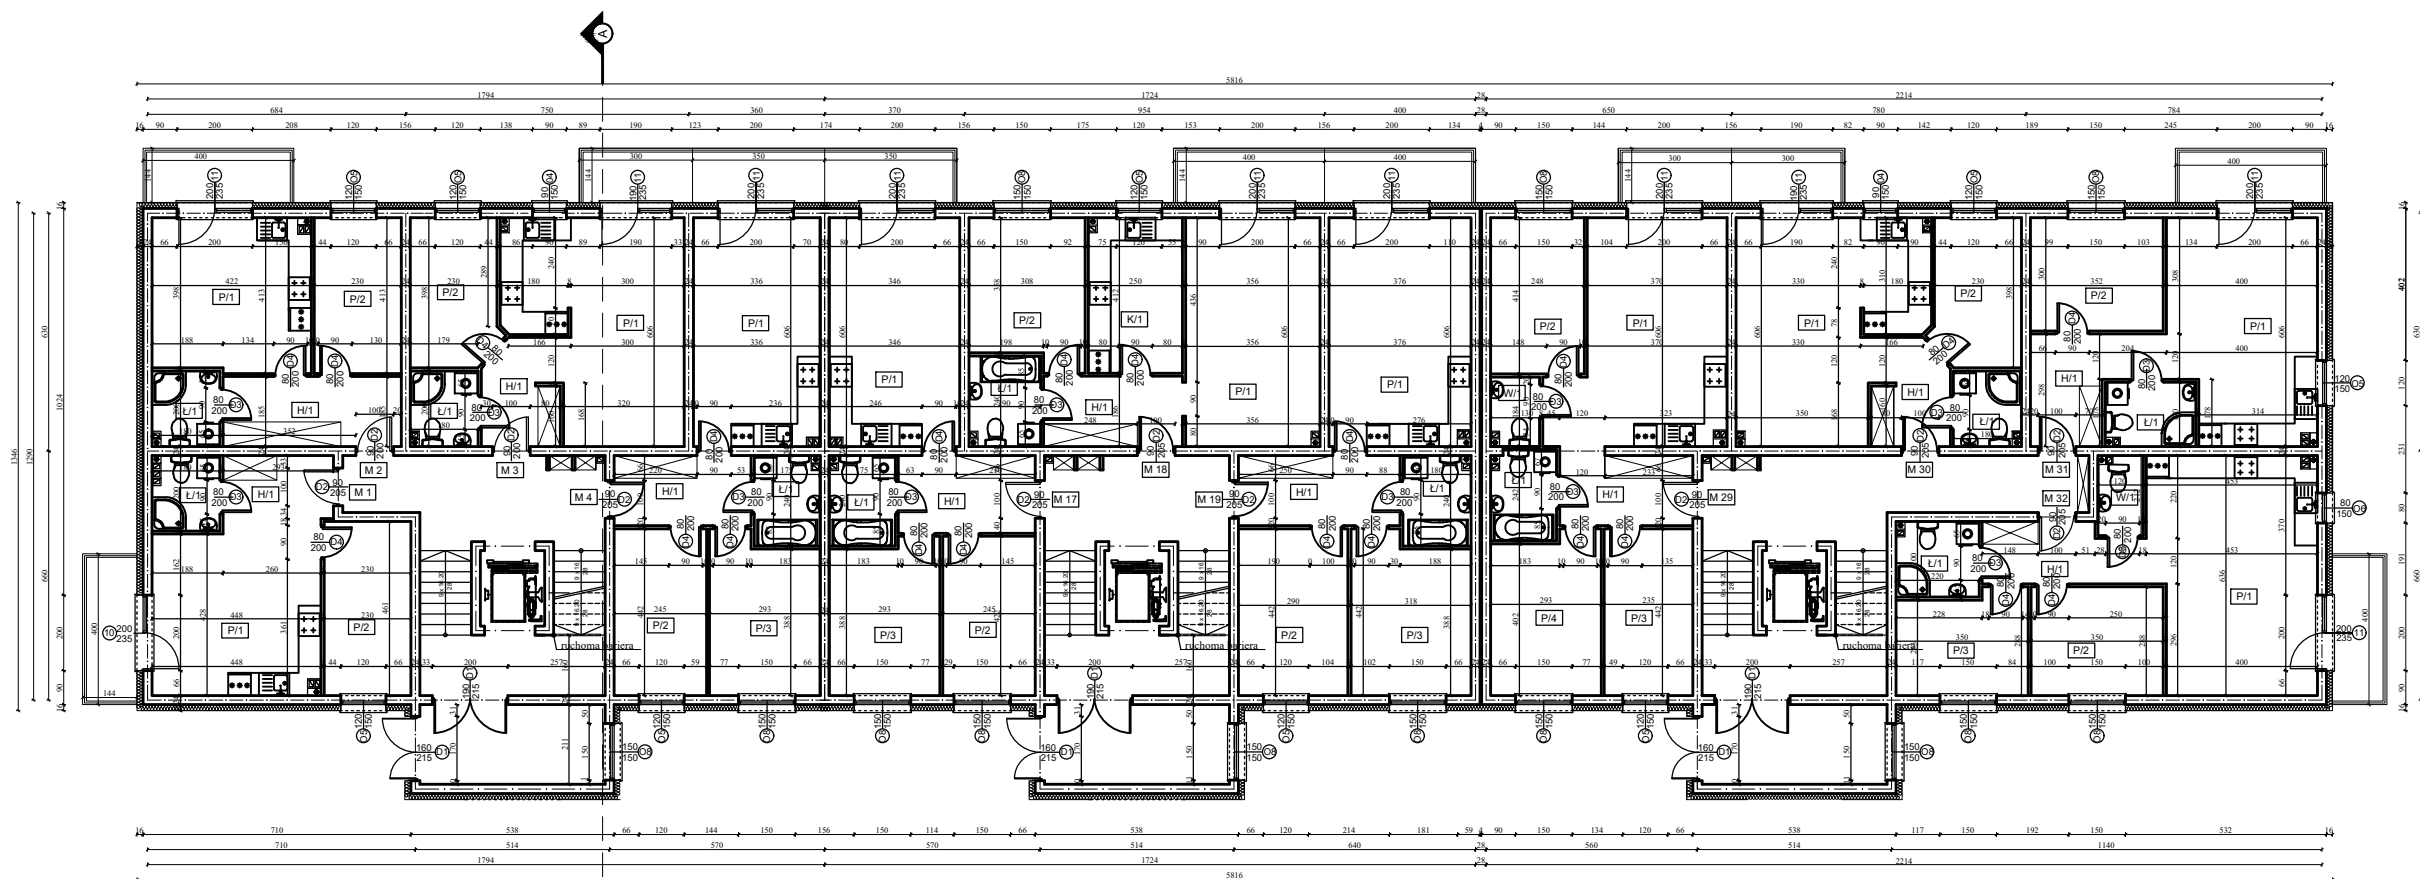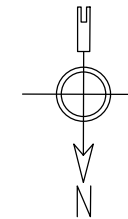

PARTER

Nazwa inwestycji:				
Budynek mieszkalny wielorodzinny B - etap II				
Adres inwestycji:				
Pułtusk, ul. Rejenta, działki o nr ewid. 66/2, 66/3				
część działki o nr ewid. 66/1 Obręb 12 miasta Pułtusk				
Zespół projektowy:				
Imię i nazwisko	branża	nr uprawnień	nr izby	podpis
Lech Słepowroński	Aut. opracowania Projektant architektury	5583/61 spec. konstr.-bud. i arch.	MAZ/BO/0745/02	
Ignacy Jerzy Kolakowski	Sprawdzający architekturę	Cie-33/85 spec. konstr.-bud. i arch.	MA-1272 MAZ/BO/1418/01	
nazwa rysunku		skala	data	nr rysunku
Rzut parteru		1 : 100		A2