

Mieszkanie nr 5		pow. razem - 62,09 m <sup>2</sup>
nazwa pomieszczenia		powierzchnia użytkowa (m <sup>2</sup> )
H/1	hall	7,89
P/1	pokój z aneksem kuch.	25,57
P/2	pokój	10,45
P/3	pokój	10,31
Ł/1	łazienka	4,82
G/1	garderoba	3,05

Mieszkanie nr 7		pow. razem - 45,60 m <sup>2</sup>
nazwa pomieszczenia		powierzchnia użytkowa (m <sup>2</sup> )
H/1	hall	5,27
P/1	pokój z aneksem kuch.	18,87
P/2	pokój	8,27
P/3	pokój	9,12
Ł/1	łazienka	4,07

Mieszkanie nr 21		pow. razem - 59,56 m <sup>2</sup>
nazwa pomieszczenia		powierzchnia użytkowa (m <sup>2</sup> )
H/1	hall	8,51
P/1	pokój z aneksem kuch.	23,48
P/2	pokój	11,88
P/3	pokój	11,62
Ł/1	łazienka	4,07


Mieszkanie nr 23		pow. razem - 49,18 m <sup>2</sup>
nazwa pomieszczenia		powierzchnia użytkowa (m <sup>2</sup> )
H/1	hall	10,36
P/1	pokój z aneksem kuch.	20,59
P/2	pokój	7,43
P/3	pokój	7,14
Ł/1	łazienka	3,66

Mieszkanie nr 6		pow. razem - 62,23 m <sup>2</sup>
nazwa pomieszczenia		powierzchnia użytkowa (m <sup>2</sup> )
H/1	hall	8,75
P/1	pokój z aneksem kuch.	24,36
P/2	pokój	10,91
P/3	pokój	10,11
Ł/1	łazienka	4,76
G/1	garderoba	3,34

Mieszkanie nr 8		pow. razem - 58,23 m <sup>2</sup>
nazwa pomieszczenia		powierzchnia użytkowa (m <sup>2</sup> )
H/1	hall	8,51
P/1	pokój z aneksem kuch.	22,28
P/2	pokój	11,88
P/3	pokój	11,62
Ł/1	łazienka	3,94

Mieszkanie nr 22		pow. razem - 39,72 m <sup>2</sup>
nazwa pomieszczenia		powierzchnia użytkowa (m <sup>2</sup> )
H/1	hall	4,75
P/1	pokój z aneksem kuch.	20,95
P/2	pokój	10,14
Ł/1	łazienka	3,88

Mieszkanie nr 24		pow. razem - 46,80 m <sup>2</sup>
nazwa pomieszczenia		powierzchnia użytkowa (m <sup>2</sup> )
H/1	hall	7,11
P/1	pokój	16,59
P/2	pokój	11,13
K/1	kuchnia	8,04
Ł/1	łazienka	3,93

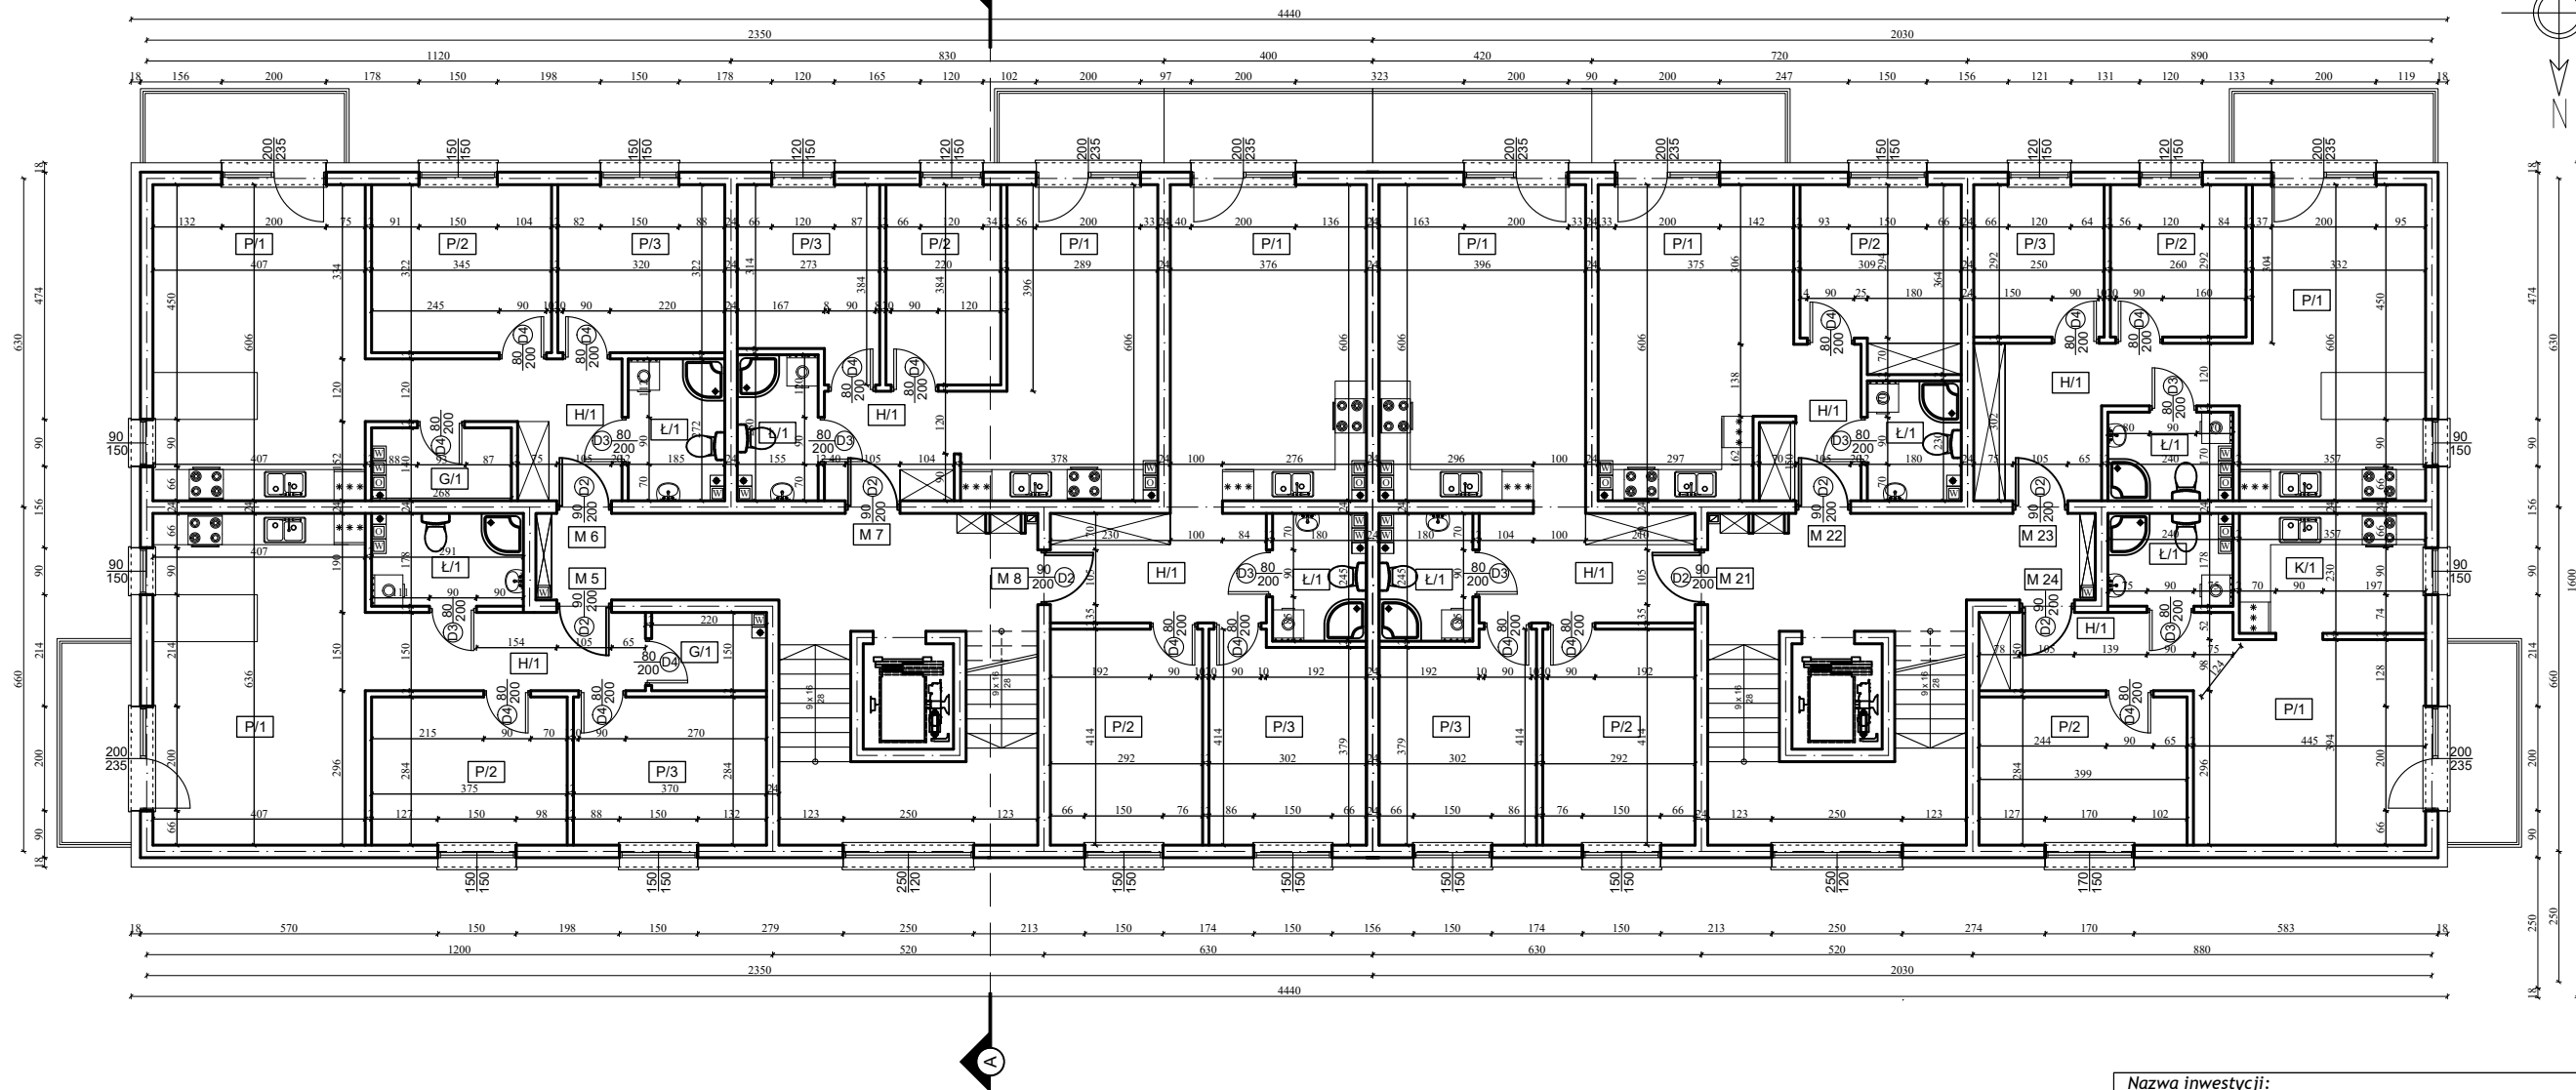

Nazwa inwestycji:				
Budynek mieszkalny wielorodzinny				
Adres inwestycji:				
Pułtusk, ul. Rejenta część działki o nr ewid.65/142				
Zespół projektowy:				
imię i nazwisko	branża	nr uprawnień	nr izby	podpis
bud. Lech Ślepowroński	Autor opracowania (Projektant architektury)	5583/61 spec. konstr.-bud. i arch.	MAZ/BO/0745/02	
inż. bud. Ignacy Jerzy Kotakowski	Sprawdzający architekturę	Cie-33/85 spec. konstr.-bud. i arch.	MA-1272 MAZ/BO/1418/01	
nazwa rysunku		skala	data	nr rysunku
Rzut I piętra		1 : 100	15.05.2024	A3