

| Mieszkanie nr 5 | | pow. razem - 45,70 m ² | |
|---------------------|---|-----------------------------------|--|
| nazwa pomieszczenia | powierzchnia użytkowa (m ²) | | |
| H/1 | hall | 5,82 | |
| P/1 | pokój z aneksem kuch. | 24,99 | |
| P/2 | pokój | 10,90 | |
| L/1 | łazienka | 3,99 | |
| | balkon | 5,76 | |

| Mieszkanie nr 7 | | pow. razem - 38,54 m ² | |
|---------------------|---|-----------------------------------|--|
| nazwa pomieszczenia | powierzchnia użytkowa (m ²) | | |
| H/1 | hall | 4,67 | |
| P/1 | pokój z aneksem kuch. | 20,64 | |
| P/2 | pokój | 9,58 | |
| L/1 | łazienka | 3,65 | |
| | balkon | 5,04 | |

| Mieszkanie nr 20 | | pow. razem - 52,84 m ² | |
|---------------------|---|-----------------------------------|--|
| nazwa pomieszczenia | powierzchnia użytkowa (m ²) | | |
| H/1 | hall | 7,27 | |
| P/1 | pokój z aneksem kuch. | 20,47 | |
| P/2 | pokój | 9,41 | |
| P/3 | pokój | 11,62 | |
| L/1 | łazienka | 4,07 | |
| | balkon | 5,04 | |

| Mieszkanie nr 32 | | pow. razem - 55,93 m ² | |
|---------------------|---|-----------------------------------|--|
| nazwa pomieszczenia | powierzchnia użytkowa (m ²) | | |
| H/1 | hall | 8,30 | |
| P/1 | pokój z aneksem kuch. | 20,47 | |
| P/2 | pokój | 11,47 | |
| P/3 | pokój | 11,62 | |
| L/1 | łazienka | 4,07 | |
| | balkon | 5,04 | |

| Mieszkanie nr 45 | | pow. razem - 51,91 m ² | |
|---------------------|---|-----------------------------------|--|
| nazwa pomieszczenia | powierzchnia użytkowa (m ²) | | |
| H/1 | hall | 7,16 | |
| P/1 | pokój z aneksem kuch. | 20,47 | |
| P/2 | pokój | 9,21 | |
| P/3 | pokój | 11,24 | |
| L/1 | łazienka | 3,83 | |
| | balkon | 5,04 | |

| Mieszkanie nr 47 | | pow. razem - 46,80 m ² | |
|---------------------|---|-----------------------------------|--|
| nazwa pomieszczenia | powierzchnia użytkowa (m ²) | | |
| H/1 | hall | 8,91 | |
| P/1 | pokój z aneksem kuch. | 20,08 | |
| P/2 | pokój | 6,85 | |
| P/3 | pokój | 6,85 | |
| L/1 | łazienka | 4,11 | |
| | balkon | 5,04 | |

| Mieszkanie nr 6 | | pow. razem - 46,80 m ² | |
|---------------------|---|-----------------------------------|--|
| nazwa pomieszczenia | powierzchnia użytkowa (m ²) | | |
| H/1 | hall | 8,91 | |
| P/1 | pokój z aneksem kuch. | 20,08 | |
| P/2 | pokój | 6,85 | |
| P/3 | pokój | 6,85 | |
| L/1 | łazienka | 4,11 | |
| | balkon | 5,04 | |

| Mieszkanie nr 8 | | pow. razem - 51,91 m ² | |
|---------------------|---|-----------------------------------|--|
| nazwa pomieszczenia | powierzchnia użytkowa (m ²) | | |
| H/1 | hall | 7,16 | |
| P/1 | pokój z aneksem kuch. | 20,47 | |
| P/2 | pokój | 9,21 | |
| P/3 | pokój | 11,24 | |
| L/1 | łazienka | 3,83 | |
| | balkon | 5,04 | |

| Mieszkanie nr 21 | | pow. razem - 39,42 m ² | |
|---------------------|---|-----------------------------------|--|
| nazwa pomieszczenia | powierzchnia użytkowa (m ²) | | |
| H/1 | hall | 4,67 | |
| P/1 | pokój z aneksem kuch. | 20,64 | |
| P/2 | pokój | 10,12 | |
| L/1 | łazienka | 3,99 | |
| | balkon | 5,04 | |


| Mieszkanie nr 33 | | pow. razem - 55,62 m ² | |
|---------------------|---|-----------------------------------|--|
| nazwa pomieszczenia | powierzchnia użytkowa (m ²) | | |
| H/1 | hall | 7,43 | |
| P/1 | pokój z aneksem kuch. | 23,24 | |
| P/2 | pokój | 9,97 | |
| P/3 | pokój | 10,83 | |
| L/1 | łazienka | 4,15 | |
| | balkon | 5,76 | |

| Mieszkanie nr 46 | | pow. razem - 38,54 m ² | |
|---------------------|---|-----------------------------------|--|
| nazwa pomieszczenia | powierzchnia użytkowa (m ²) | | |
| H/1 | hall | 4,67 | |
| P/1 | pokój z aneksem kuch. | 20,64 | |
| P/2 | pokój | 9,58 | |
| L/1 | łazienka | 3,65 | |
| | balkon | 5,04 | |

| Mieszkanie nr 48 | | pow. razem - 45,70 m ² | |
|---------------------|---|-----------------------------------|--|
| nazwa pomieszczenia | powierzchnia użytkowa (m ²) | | |
| H/1 | hall | 5,82 | |
| P/1 | pokój z aneksem kuch. | 24,99 | |
| P/2 | pokój | 10,90 | |
| L/1 | łazienka | 3,99 | |
| | balkon | 5,76 | |

| Mieszkanie nr 22 | | pow. razem - 69,23 m ² | |
|---------------------|---|-----------------------------------|--|
| nazwa pomieszczenia | powierzchnia użytkowa (m ²) | | |
| H/1 | hall | 12,08 | |
| P/1 | pokój z aneksem kuch. | 20,68 | |
| P/3 | pokój | 8,70 | |
| P/3 | pokój | 11,70 | |
| P/4 | pokój | 12,00 | |
| L/1 | łazienka | 4,07 | |
| | balkon | 5,76 | |

| Mieszkanie nr 34 | | pow. razem - 58,66 m ² | |
|---------------------|---|-----------------------------------|--|
| nazwa pomieszczenia | powierzchnia użytkowa (m ²) | | |
| H/1 | hall | 8,61 | |
| P/1 | pokój z aneksem kuch. | 22,28 | |
| P/2 | pokój | 12,00 | |
| P/3 | pokój | 11,70 | |
| L/1 | łazienka | 4,07 | |
| | balkon | 5,76 | |

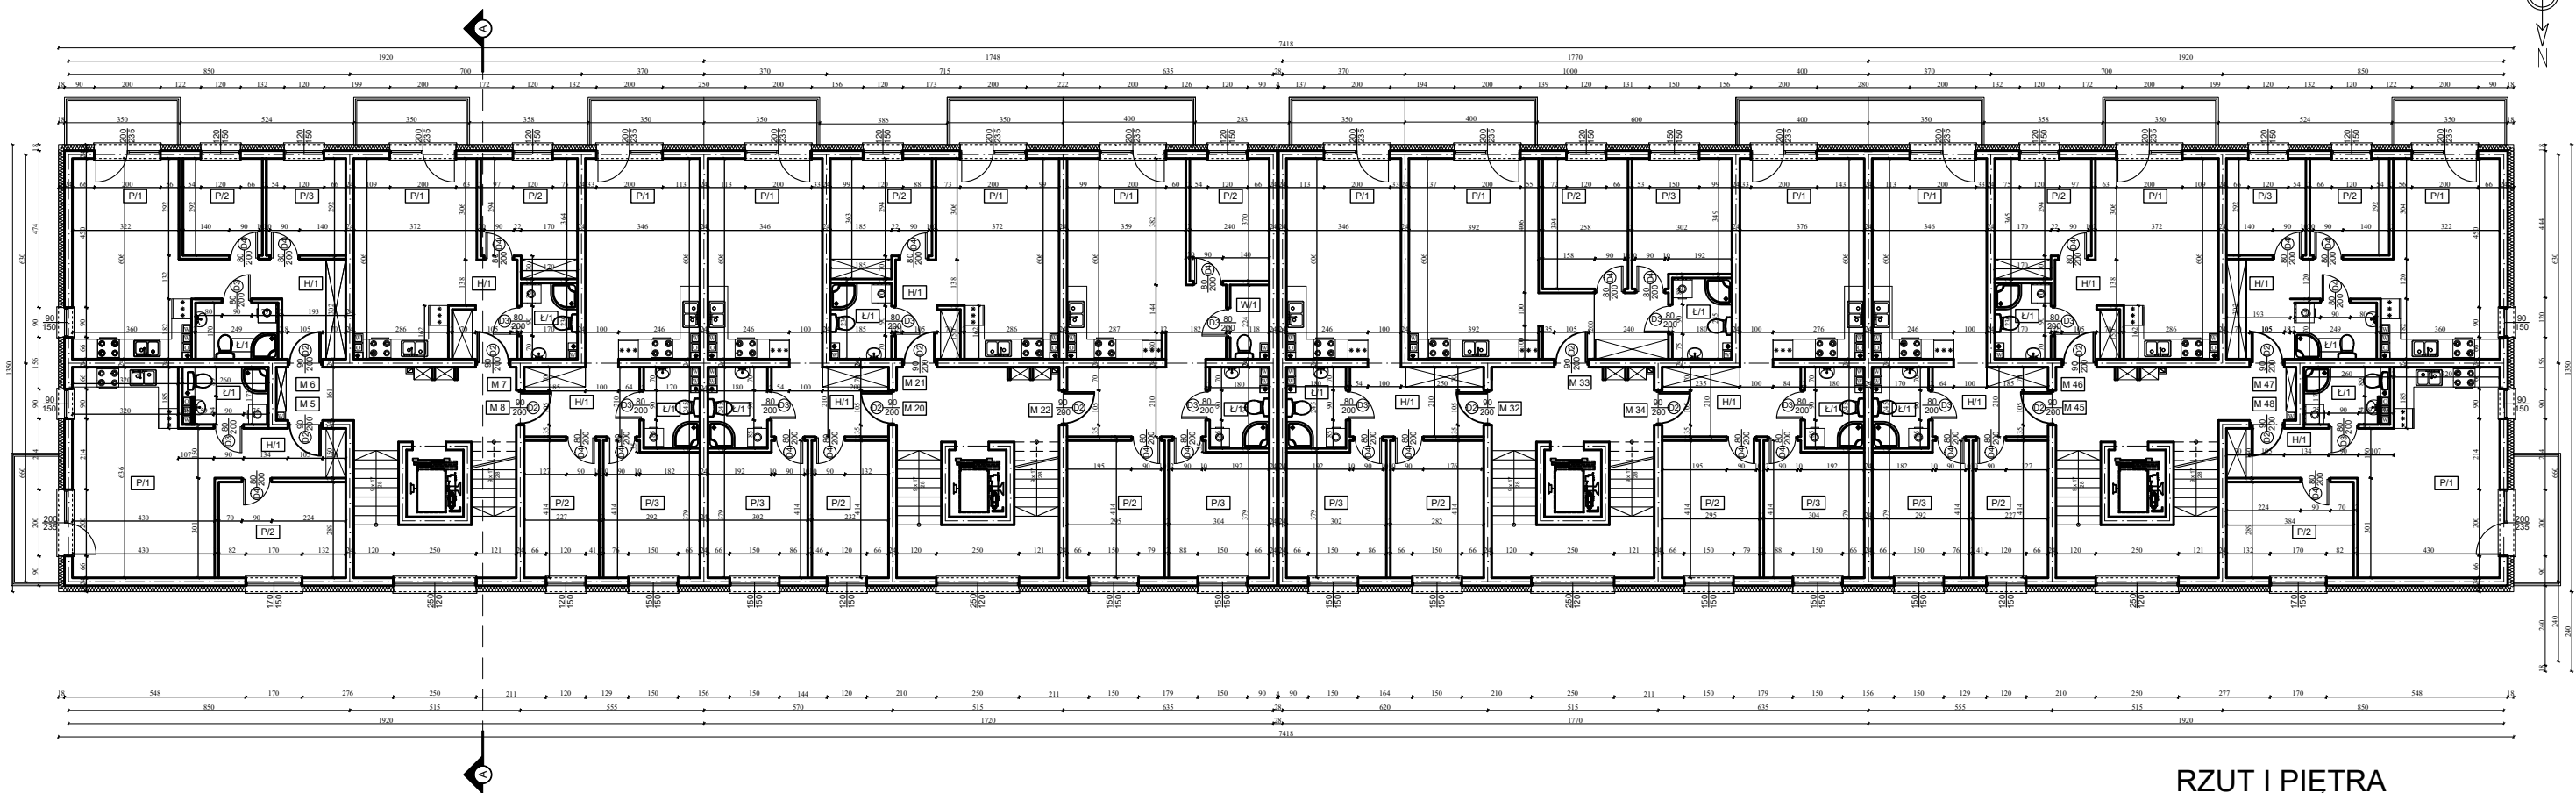

RZUT I PIĘTRA (KONDYGNACJA 3)

| | | | | |
|---|---|--------------------------------------|------------------------|------------|
| Nazwa inwestycji: | | | | |
| Budynek mieszkalny wielorodzinny | | | | |
| Adres inwestycji: | | | | |
| Pułtusk, ul. Pana Tadeusza działki o nr ewid.: 60/13, 60/14 oraz część działek o nr ewid.: 60/15, 62/11 obręb 12 miasta Pułtusk | | | | |
| Zespół projektowy: | | | | |
| imię i nazwisko | branża | nr uprawnień | nr izby | podpis |
| Lech Ślepówronski | Autor opracowania (Projektant architektury) | 5583/61 spec. konstr.-bud. i arch. | MAZ/BO/0745/02 | |
| inż. bud. Ignacy Jerzy Kolakowski | Sprawdzający architekturę | Cie-33/85 spec. konstr.-bud. i arch. | MA-1272 MAZ/BO/1418/01 | |
| nazwa rysunku | | skala | data | nr rysunku |
| Rzut I piętra | | 1 : 100 | 22.04.2024 | A3 |