

| Mieszkanie nr 5     |                                | pow. razem - 43,31 m <sup>2</sup> |                                |
|---------------------|--------------------------------|-----------------------------------|--------------------------------|
| nazwa pomieszczenia | powierzchnia (m <sup>2</sup> ) | nazwa pomieszczenia               | powierzchnia (m <sup>2</sup> ) |
| H/1                 | hall                           | H/1                               | 6,41                           |
| P/1                 | pokój z aneksem kuch.          | P/1                               | 20,69                          |
| P/2                 | pokój                          | P/2                               | 12,03                          |
| L/1                 | łazienka                       | L/1                               | 4,44                           |

| Mieszkanie nr 7     |                                | pow. razem - 37,09 m <sup>2</sup> |                                |
|---------------------|--------------------------------|-----------------------------------|--------------------------------|
| nazwa pomieszczenia | powierzchnia (m <sup>2</sup> ) | nazwa pomieszczenia               | powierzchnia (m <sup>2</sup> ) |
| H/1                 | hall                           | H/1                               | 5,52                           |
| P/1                 | pokój z aneksem kuch.          | P/1                               | 19,44                          |
| P/2                 | pokój                          | P/2                               | 11,36                          |
| L/1                 | łazienka                       | L/1                               | 3,80                           |

| Mieszkanie nr 24    |                                | pow. razem - 62,20 m <sup>2</sup> |                                |
|---------------------|--------------------------------|-----------------------------------|--------------------------------|
| nazwa pomieszczenia | powierzchnia (m <sup>2</sup> ) | nazwa pomieszczenia               | powierzchnia (m <sup>2</sup> ) |
| H/1                 | hall                           | H/1                               | 6,07                           |
| P/1                 | pokój z aneksem kuch.          | P/1                               | 20,31                          |
| P/2                 | pokój                          | P/2                               | 9,88                           |
| P/3                 | pokój                          | P/3                               | 9,24                           |
| L/1                 | łazienka                       | L/1                               | 4,40                           |


| Mieszkanie nr 26    |                                | pow. razem - 57,10 m <sup>2</sup> |                                |
|---------------------|--------------------------------|-----------------------------------|--------------------------------|
| nazwa pomieszczenia | powierzchnia (m <sup>2</sup> ) | nazwa pomieszczenia               | powierzchnia (m <sup>2</sup> ) |
| H/1                 | hall                           | H/1                               | 5,99                           |
| P/1                 | pokój z aneksem kuch.          | P/1                               | 21,13                          |
| P/2                 | pokój                          | P/2                               | 12,03                          |
| P/3                 | pokój                          | P/3                               | 12,25                          |
| L/1                 | łazienka                       | L/1                               | 3,83                           |

| Mieszkanie nr 40    |                                | pow. razem - 53,08 m <sup>2</sup> |                                |
|---------------------|--------------------------------|-----------------------------------|--------------------------------|
| nazwa pomieszczenia | powierzchnia (m <sup>2</sup> ) | nazwa pomieszczenia               | powierzchnia (m <sup>2</sup> ) |
| H/1                 | hall                           | H/1                               | 5,52                           |
| P/1                 | pokój z aneksem kuch.          | P/1                               | 19,44                          |
| P/2                 | pokój                          | P/2                               | 11,36                          |
| P/3                 | pokój                          | P/3                               | 12,47                          |
| L/1                 | łazienka                       | L/1                               | 3,83                           |

| Mieszkanie nr 42    |                                | pow. razem - 42,42 m <sup>2</sup> |                                |
|---------------------|--------------------------------|-----------------------------------|--------------------------------|
| nazwa pomieszczenia | powierzchnia (m <sup>2</sup> ) | nazwa pomieszczenia               | powierzchnia (m <sup>2</sup> ) |
| H/1                 | hall                           | H/1                               | 6,41                           |
| P/1                 | pokój z aneksem kuch.          | P/1                               | 19,82                          |
| P/2                 | pokój                          | P/2                               | 11,89                          |
| L/1                 | łazienka                       | L/1                               | 3,97                           |

| Mieszkanie nr 41    |                                | pow. razem - 37,09 m <sup>2</sup> |                                |
|---------------------|--------------------------------|-----------------------------------|--------------------------------|
| nazwa pomieszczenia | powierzchnia (m <sup>2</sup> ) | nazwa pomieszczenia               | powierzchnia (m <sup>2</sup> ) |
| H/1                 | hall                           | H/1                               | 5,52                           |
| P/1                 | pokój z aneksem kuch.          | P/1                               | 19,44                          |
| P/2                 | pokój                          | P/2                               | 8,32                           |
| L/1                 | łazienka                       | L/1                               | 3,84                           |

| Mieszkanie nr 43    |                                | pow. razem - 42,42 m <sup>2</sup> |                                |
|---------------------|--------------------------------|-----------------------------------|--------------------------------|
| nazwa pomieszczenia | powierzchnia (m <sup>2</sup> ) | nazwa pomieszczenia               | powierzchnia (m <sup>2</sup> ) |
| H/1                 | hall                           | H/1                               | 6,41                           |
| P/1                 | pokój z aneksem kuch.          | P/1                               | 23,48                          |
| P/2                 | pokój                          | P/2                               | 11,31                          |
| L/1                 | łazienka                       | L/1                               | 3,73                           |

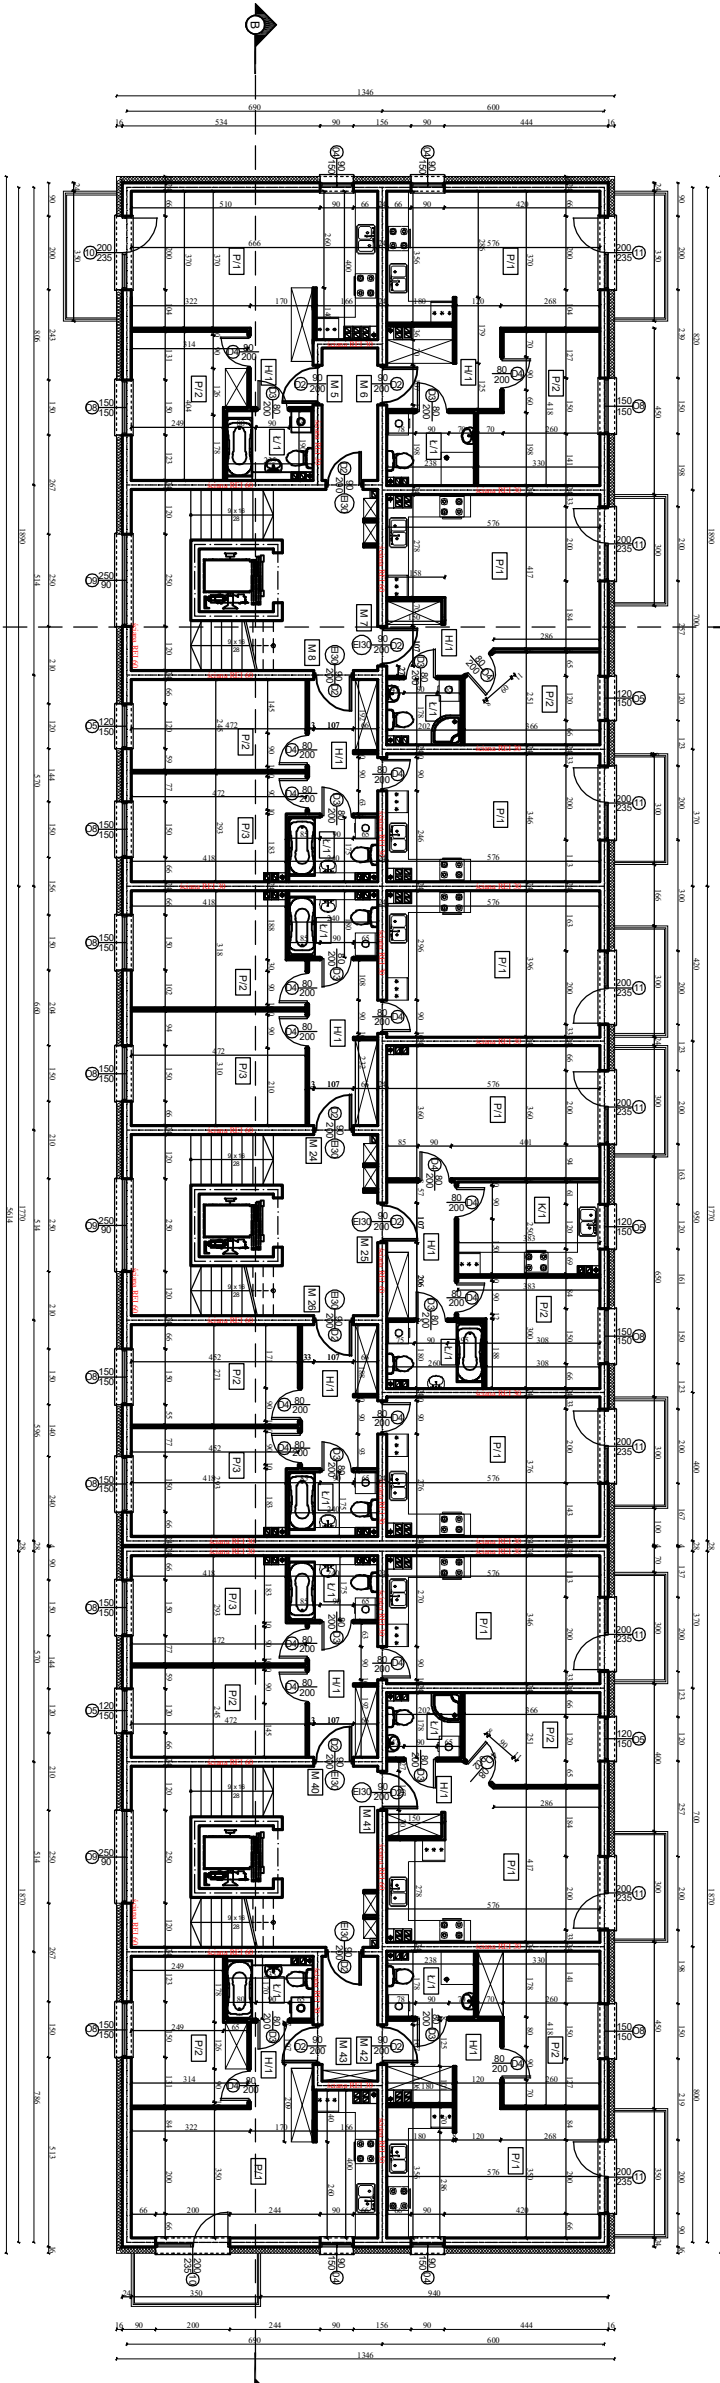

## RZUT I PIĘTRA

|                                   |  |   |  |
|-----------------------------------|--|---|--|
| Nazwa inwestycji:                 |  | Budynki mieszkalny wieloosiedlny  |  |
| Adres inwestycji:                 |  | Wyszków, ul. Piłsudskiego   |  |
| Wykazanie działki o nr ewid.:     |  | 1414/8, 1415/7, 1416/10, 1417/1, 1418/4, 1419/2, 1420/2, 1421/2, 1422/2, 1423/2 |  |
| Zespół projektowy:                |  | imię i nazwisko nr 7259   |  |
| Dzielnica:                        |  | nr 7259   |  |
| Autor projektu (projektant):      |  | nr 7259   |  |
| Lecznik Sierpowoński              |  | MAZ/BO/0745/02  |  |
| Inż. bud. Ignacy Jerzy Koldkowski |  | MA-1772   |  |
| nazwa rysunku                     |  | nr rysunku  |  |
| 1 : 100                           |  | A3  |  |