

Mieszkanie nr 1		pow. razem - 41,62 m <sup>2</sup>	
nazwa pomieszczenia			
H/1	hall	powierzchnia użytkowa (m <sup>2</sup> )	3,97
P/1	pokój z aneksem kuch.	powierzchnia użytkowa (m <sup>2</sup> )	23,21
P/2	pokój	powierzchnia użytkowa (m <sup>2</sup> )	10,91
L/1	łazienka	powierzchnia użytkowa (m <sup>2</sup> )	3,53

Mieszkanie nr 2		pow. razem - 42,71 m <sup>2</sup>	
nazwa pomieszczenia			
H/1	hall	powierzchnia użytkowa (m <sup>2</sup> )	5,79
P/1	pokój z aneksem kuch.	powierzchnia użytkowa (m <sup>2</sup> )	21,63
P/2	pokój	powierzchnia użytkowa (m <sup>2</sup> )	11,54
L/1	łazienka	powierzchnia użytkowa (m <sup>2</sup> )	3,69

Mieszkanie nr 3		pow. razem - 37,67 m <sup>2</sup>	
nazwa pomieszczenia			
H/1	hall	powierzchnia użytkowa (m <sup>2</sup> )	4,58
P/1	pokój z aneksem kuch.	powierzchnia użytkowa (m <sup>2</sup> )	19,52
P/2	pokój	powierzchnia użytkowa (m <sup>2</sup> )	9,80
L/1	łazienka	powierzchnia użytkowa (m <sup>2</sup> )	3,77

Mieszkanie nr 4		pow. razem - 58,60 m <sup>2</sup>	
nazwa pomieszczenia			
H/1	hall	powierzchnia użytkowa (m <sup>2</sup> )	8,53
P/1	pokój z aneksem kuch.	powierzchnia użytkowa (m <sup>2</sup> )	22,37
P/2	pokój	powierzchnia użytkowa (m <sup>2</sup> )	12,80
P/3	pokój	powierzchnia użytkowa (m <sup>2</sup> )	11,72
L/1	łazienka	powierzchnia użytkowa (m <sup>2</sup> )	3,98


Mieszkanie nr 21		pow. razem - 61,40 m <sup>2</sup>	
nazwa pomieszczenia			
H/1	hall	powierzchnia użytkowa (m <sup>2</sup> )	9,38
P/1	pokój z aneksem kuch.	powierzchnia użytkowa (m <sup>2</sup> )	22,97
P/2	pokój	powierzchnia użytkowa (m <sup>2</sup> )	12,77
P/3	pokój	powierzchnia użytkowa (m <sup>2</sup> )	12,80
L/1	łazienka	powierzchnia użytkowa (m <sup>2</sup> )	4,10


Mieszkanie nr 22		pow. razem - 50,63 m <sup>2</sup>	
nazwa pomieszczenia			
H/1	hall	powierzchnia użytkowa (m <sup>2</sup> )	6,68
P/1	pokój z aneksem kuch.	powierzchnia użytkowa (m <sup>2</sup> )	20,31
P/2	pokój	powierzchnia użytkowa (m <sup>2</sup> )	9,29
P/3	pokój	powierzchnia użytkowa (m <sup>2</sup> )	10,23
L/1	łazienka	powierzchnia użytkowa (m <sup>2</sup> )	4,10

Mieszkanie nr 23		pow. razem - 56,20 m <sup>2</sup>	
nazwa pomieszczenia			
H/1	hall	powierzchnia użytkowa (m <sup>2</sup> )	8,11
P/1	pokój z aneksem kuch.	powierzchnia użytkowa (m <sup>2</sup> )	21,23
P/2	pokój	powierzchnia użytkowa (m <sup>2</sup> )	11,16
P/3	pokój	powierzchnia użytkowa (m <sup>2</sup> )	11,72
L/1	łazienka	powierzchnia użytkowa (m <sup>2</sup> )	3,98



## RZUT PARTERU (kondygnacja 2)

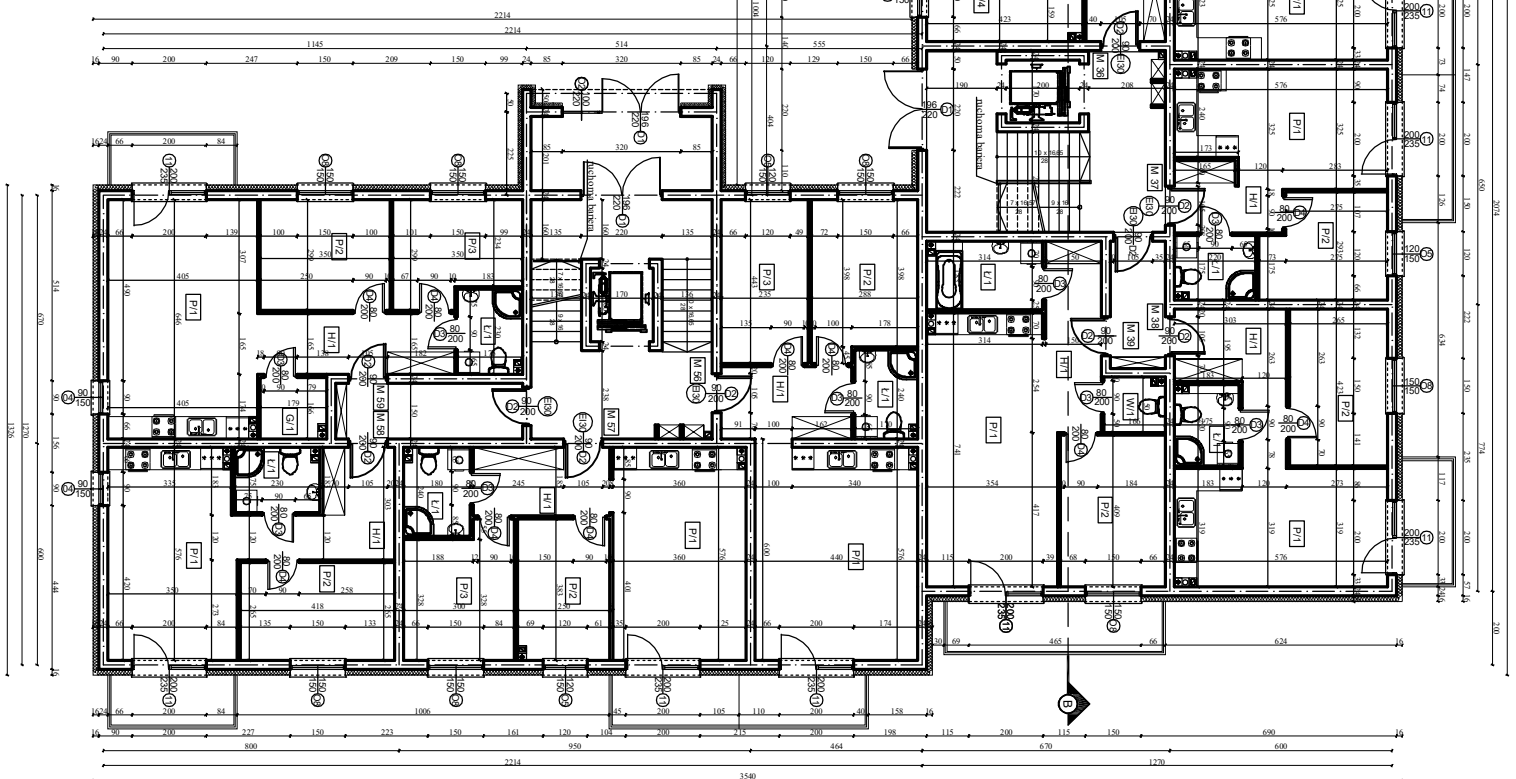

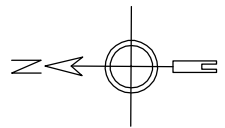Mieszkanie nr 35		pow. razem - 70,15 m <sup>2</sup>	
nazwa pomieszczenia			
H/1	hall	powierzchnia użytkowa (m <sup>2</sup> )	10,32
P/1	pokój z aneksem kuch.	powierzchnia użytkowa (m <sup>2</sup> )	18,31
P/2	pokój	powierzchnia użytkowa (m <sup>2</sup> )	12,04
P/3	pokój	powierzchnia użytkowa (m <sup>2</sup> )	12,58
P/4	pokój	powierzchnia użytkowa (m <sup>2</sup> )	10,66
L/1	łazienka	powierzchnia użytkowa (m <sup>2</sup> )	3,81
W/1	WC	powierzchnia użytkowa (m <sup>2</sup> )	2,43

Mieszkanie nr 37		pow. razem - 34,25 m <sup>2</sup>	
nazwa pomieszczenia			
H/1	hall	powierzchnia użytkowa (m <sup>2</sup> )	4,63
P/1	pokój z aneksem kuch.	powierzchnia użytkowa (m <sup>2</sup> )	16,94
P/2	pokój	powierzchnia użytkowa (m <sup>2</sup> )	9,14
L/1	łazienka	powierzchnia użytkowa (m <sup>2</sup> )	3,54

Mieszkanie nr 38		pow. razem - 41,16 m <sup>2</sup>	
nazwa pomieszczenia			
H/1	hall	powierzchnia użytkowa (m <sup>2</sup> )	8,90
P/1	pokój z aneksem kuch.	powierzchnia użytkowa (m <sup>2</sup> )	17,96
P/2	pokój	powierzchnia użytkowa (m <sup>2</sup> )	11,00
L/1	łazienka	powierzchnia użytkowa (m <sup>2</sup> )	3,64

Mieszkanie nr 39		pow. razem - 51,58 m <sup>2</sup>	
nazwa pomieszczenia			
H/1	hall	powierzchnia użytkowa (m <sup>2</sup> )	7,90
P/1	pokój z aneksem kuch.	powierzchnia użytkowa (m <sup>2</sup> )	24,75
P/2	pokój	powierzchnia użytkowa (m <sup>2</sup> )	11,41
L/1	łazienka	powierzchnia użytkowa (m <sup>2</sup> )	5,99
W/1	WC	powierzchnia użytkowa (m <sup>2</sup> )	2,30

Mieszkanie nr 56		pow. razem - 57,44 m <sup>2</sup>	
nazwa pomieszczenia			
H/1	hall	powierzchnia użytkowa (m <sup>2</sup> )	6,72
P/1	pokój z aneksem kuch.	powierzchnia użytkowa (m <sup>2</sup> )	24,90
P/2	pokój	powierzchnia użytkowa (m <sup>2</sup> )	11,74
P/3	pokój	powierzchnia użytkowa (m <sup>2</sup> )	10,21
L/1	łazienka	powierzchnia użytkowa (m <sup>2</sup> )	3,87

Mieszkanie nr 57		pow. razem - 50,63 m <sup>2</sup>	
nazwa pomieszczenia			
H/1	hall	powierzchnia użytkowa (m <sup>2</sup> )	6,88
P/1	pokój z aneksem kuch.	powierzchnia użytkowa (m <sup>2</sup> )	20,31
P/2	pokój	powierzchnia użytkowa (m <sup>2</sup> )	9,29
P/3	pokój	powierzchnia użytkowa (m <sup>2</sup> )	10,25
L/1	łazienka	powierzchnia użytkowa (m <sup>2</sup> )	4,10

Mieszkanie nr 58		pow. razem - 42,64 m <sup>2</sup>	
nazwa pomieszczenia			
H/1	hall	powierzchnia użytkowa (m <sup>2</sup> )	8,50
P/1	pokój z aneksem kuch.	powierzchnia użytkowa (m <sup>2</sup> )	19,46
P/2	pokój	powierzchnia użytkowa (m <sup>2</sup> )	10,87
L/1	łazienka	powierzchnia użytkowa (m <sup>2</sup> )	3,81

Mieszkanie nr 59		pow. razem - 60,27 m <sup>2</sup>	
nazwa pomieszczenia			
H/1	hall	powierzchnia użytkowa (m <sup>2</sup> )	8,63
P/1	pokój z aneksem kuch.	powierzchnia użytkowa (m <sup>2</sup> )	25,71
P/2	pokój	powierzchnia użytkowa (m <sup>2</sup> )	10,27
P/3	pokój	powierzchnia użytkowa (m <sup>2</sup> )	9,98
L/1	łazienka	powierzchnia użytkowa (m <sup>2</sup> )	3,81
G/1	galeria	powierzchnia użytkowa (m <sup>2</sup> )	2,77

Nazwa inwestycji:			
Budynek mieszkalny wielorodzinny nr 1			
Adres inwestycji:			
Wyszków, ul. Pana Tadeusza			
dzielnica o nr ewid.: 6482			
Zespół projektowy:			
imię i nazwisko	nr uprawnień	nr 7259	podpis
Lech Siewpowski	spec. bud. i arch.	MAZ/BO/0745/02	
Ignacy Jerzy Kodłowski	spec. bud. i arch.	MAZ/BO/1418/01	
nazwa rysunku		skala	nr rysunku
Rzut parteru		1 : 100	A2