

Mieszkanie nr 1		pow. razem- 42,33 m ²	
nazwa pomieszczenia	pow. użytkowa (m ²)	nazwa pomieszczenia	pow. użytkowa (m ²)
L/1	3,24	L/1	3,24
P/1	24,66	P/1	24,66
P/2	10,82	P/2	10,82
H/1	3,61	H/1	3,61

Mieszkanie nr 3		pow. razem- 39,89 m ²	
nazwa pomieszczenia	pow. użytkowa (m ²)	nazwa pomieszczenia	pow. użytkowa (m ²)
L/1	3,77	L/1	3,77
P/1	20,70	P/1	20,70
P/2	10,70	P/2	10,70
H/1	4,72	H/1	4,72

Mieszkanie nr 21		pow. razem- 59,18 m ²	
nazwa pomieszczenia	pow. użytkowa (m ²)	nazwa pomieszczenia	pow. użytkowa (m ²)
L/1	4,19	L/1	4,19
P/1	23,55	P/1	23,55
P/2	11,7	P/2	11,7
H/1	7,43	H/1	7,43


Mieszkanie nr 23		pow. razem- 44,50 m ²	
nazwa pomieszczenia	pow. użytkowa (m ²)	nazwa pomieszczenia	pow. użytkowa (m ²)
L/1	3,24	L/1	3,24
P/1	9,73	P/1	9,73
P/2	20,56	P/2	20,56
K/1	5,59	K/1	5,59
H/1	5,38	H/1	5,38

Mieszkanie nr 2		pow. razem- 45,57 m ²	
nazwa pomieszczenia	pow. użytkowa (m ²)	nazwa pomieszczenia	pow. użytkowa (m ²)
L/1	3,16	L/1	3,16
P/2	8,34	P/2	8,34
P/1	22,47	P/1	22,47
K/1	6,43	K/1	6,43
H/1	5,17	H/1	5,17

Mieszkanie nr 4		pow. razem- 59,42 m ²	
nazwa pomieszczenia	pow. użytkowa (m ²)	nazwa pomieszczenia	pow. użytkowa (m ²)
L/1	4,19	L/1	4,19
P/1	23,55	P/1	23,55
P/3	11,75	P/3	11,75
P/2	12,59	P/2	12,59
H/1	7,34	H/1	7,34

Mieszkanie nr 22		pow. razem- 59,64 m ²	
nazwa pomieszczenia	pow. użytkowa (m ²)	nazwa pomieszczenia	pow. użytkowa (m ²)
L/1	3,77	L/1	3,77
P/1	20,74	P/1	20,74
P/2	10,70	P/2	10,70
H/1	4,43	H/1	4,43

Mieszkanie nr 24		pow. razem- 41,33 m ²	
nazwa pomieszczenia	pow. użytkowa (m ²)	nazwa pomieszczenia	pow. użytkowa (m ²)
L/1	3,24	L/1	3,24
P/1	24,06	P/1	24,06
P/2	10,42	P/2	10,42
H/1	3,61	H/1	3,61

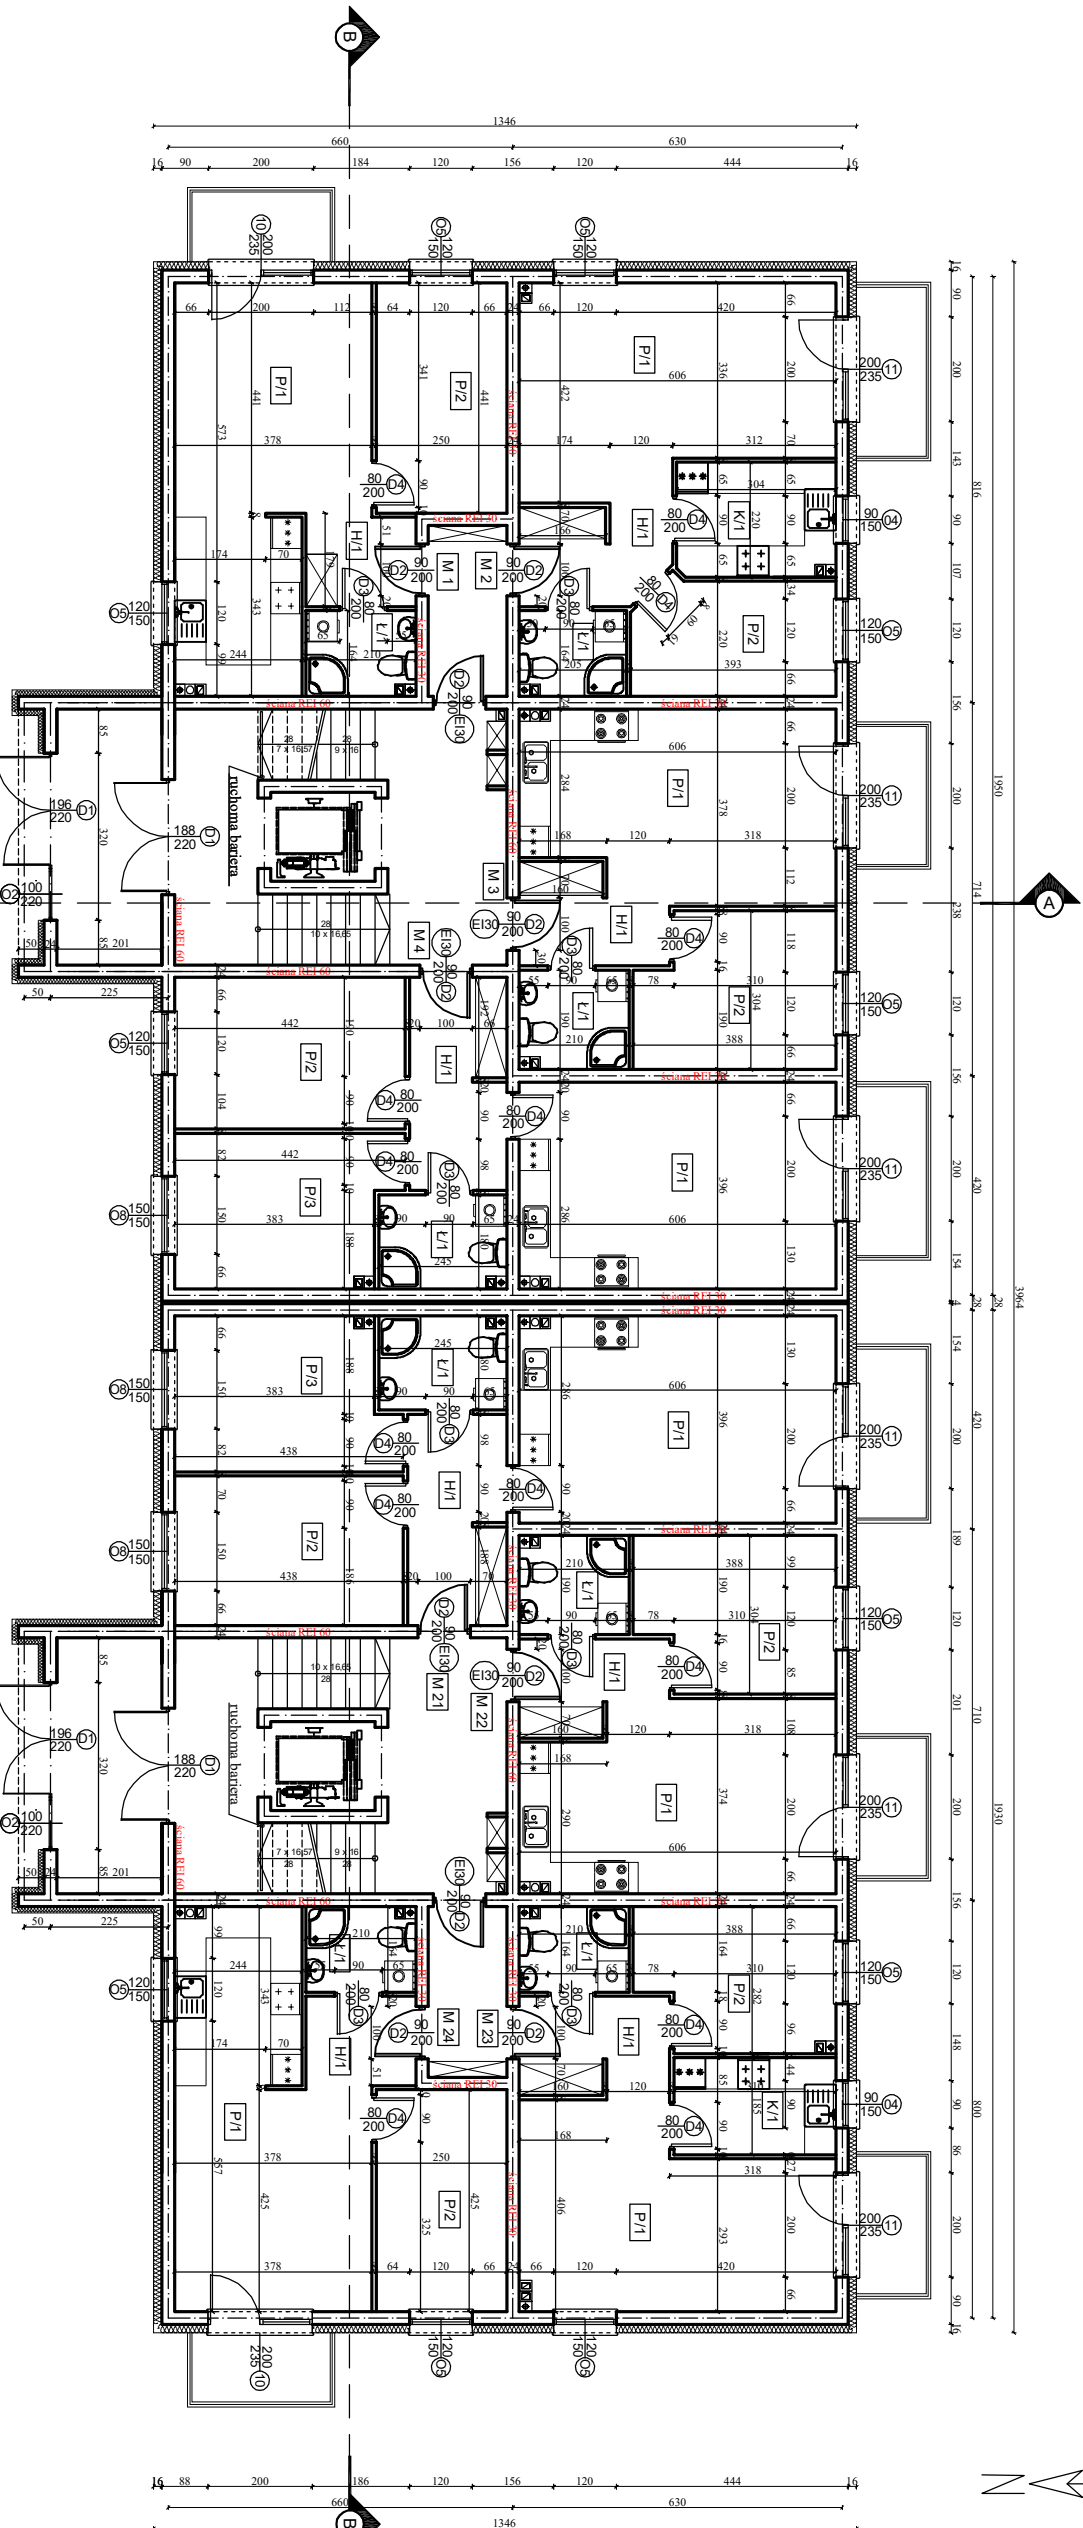

RZUT PARTERU (kondygnacja 2)

Nazwa inwestycji:			
Budynnek mieszkalny wielorodzinny nr 2			
Adres inwestycji:			
Wyszaków, ul. Pana Tadeusza			
działka o nr ewid.: 6482			
Zespół projektowy:			
imię i nazwisko	branża	nr uprawnień	nr izby
Lech Slepowski	autor projektu (projektant architektury)	5583/61	MAZ/BO/0745/02
Lech Slepowski	specjalista (projektant architektury)	spec. konstr.-bud. i arch.	MA-1272
Ignacy Jerzy Kolański	specjalista (projektant architektury)	spec. konstr.-bud. i arch.	MAZ/BO/1418/01
nazwa rysunku	skala	data	nr rysunku
Rzut parteru	1 : 100	11.03.2022	A2