

Mieszkanie nr 1		pow. razem - 59,47 m ²
nazwa pomieszczenia		powierzchnia użytkowa (m ²)
H/1	hall	6,30
P/1	pokój z aneksem kuch.	27,30
P/2	pokój	9,88
P/3	pokój	9,40
L/1	łazienka	4,42
W/1	WC	2,17

Mieszkanie nr 3		pow. razem - 41,35 m ²
nazwa pomieszczenia		powierzchnia użytkowa (m ²)
H/1	hall	5,04
P/1	pokój z aneksem kuch.	19,48
P/2	pokój	8,85
L/1	łazienka	5,37
G/1	garderba	2,61

Mieszkanie nr 17		pow. razem - 54,00 m ²
nazwa pomieszczenia		powierzchnia użytkowa (m ²)
H/1	hall	6,70
P/1	pokój z aneksem kuch.	20,07
P/2	pokój	11,94
P/3	pokój	11,31
L/1	łazienka	3,98



Mieszkanie nr 19		pow. razem - 59,55 m ²
nazwa pomieszczenia		powierzchnia użytkowa (m ²)
H/1	hall	7,96
P/1	pokój z aneksem kuch.	23,74
P/2	pokój	9,99
P/3	pokój	10,43
L/1	łazienka	4,28
G/1	garderoba	3,15

Mieszkanie nr 2		pow. razem - 41,78 m ²
nazwa pomieszczenia		powierzchnia użytkowa (m ²)
H/1	hall	7,54
P/1	pokój z aneksem kuch.	21,06
P/2	pokój	9,32
L/1	łazienka	3,86

Mieszkanie nr 4		pow. razem - 67,62 m ²
nazwa pomieszczenia		powierzchnia użytkowa (m ²)
H/1	hall	8,84
P/1	pokój z aneksem kuch.	20,53
P/2	pokój	9,41
P/3	pokój	10,19
P/4	pokój	12,40
L/1	łazienka	3,86
W/1	WC	2,39

Mieszkanie nr 18		pow. razem - 39,59 m ²
nazwa pomieszczenia		powierzchnia użytkowa (m ²)
H/1	hall	4,91
P/1	pokój z aneksem kuch.	18,35
P/2	pokój	8,85
L/1	łazienka	4,87
G/1	garderba	2,61

Mieszkanie nr 20		pow. razem - 61,69 m ²
nazwa pomieszczenia		powierzchnia użytkowa (m ²)
H/1	hall	6,59
P/1	pokój z aneksem kuch.	25,28
P/2	pokój	10,71
P/3	pokój	9,50
L/1	łazienka	4,18
W/1	WC	2,35
G/1	garderoba	3,08

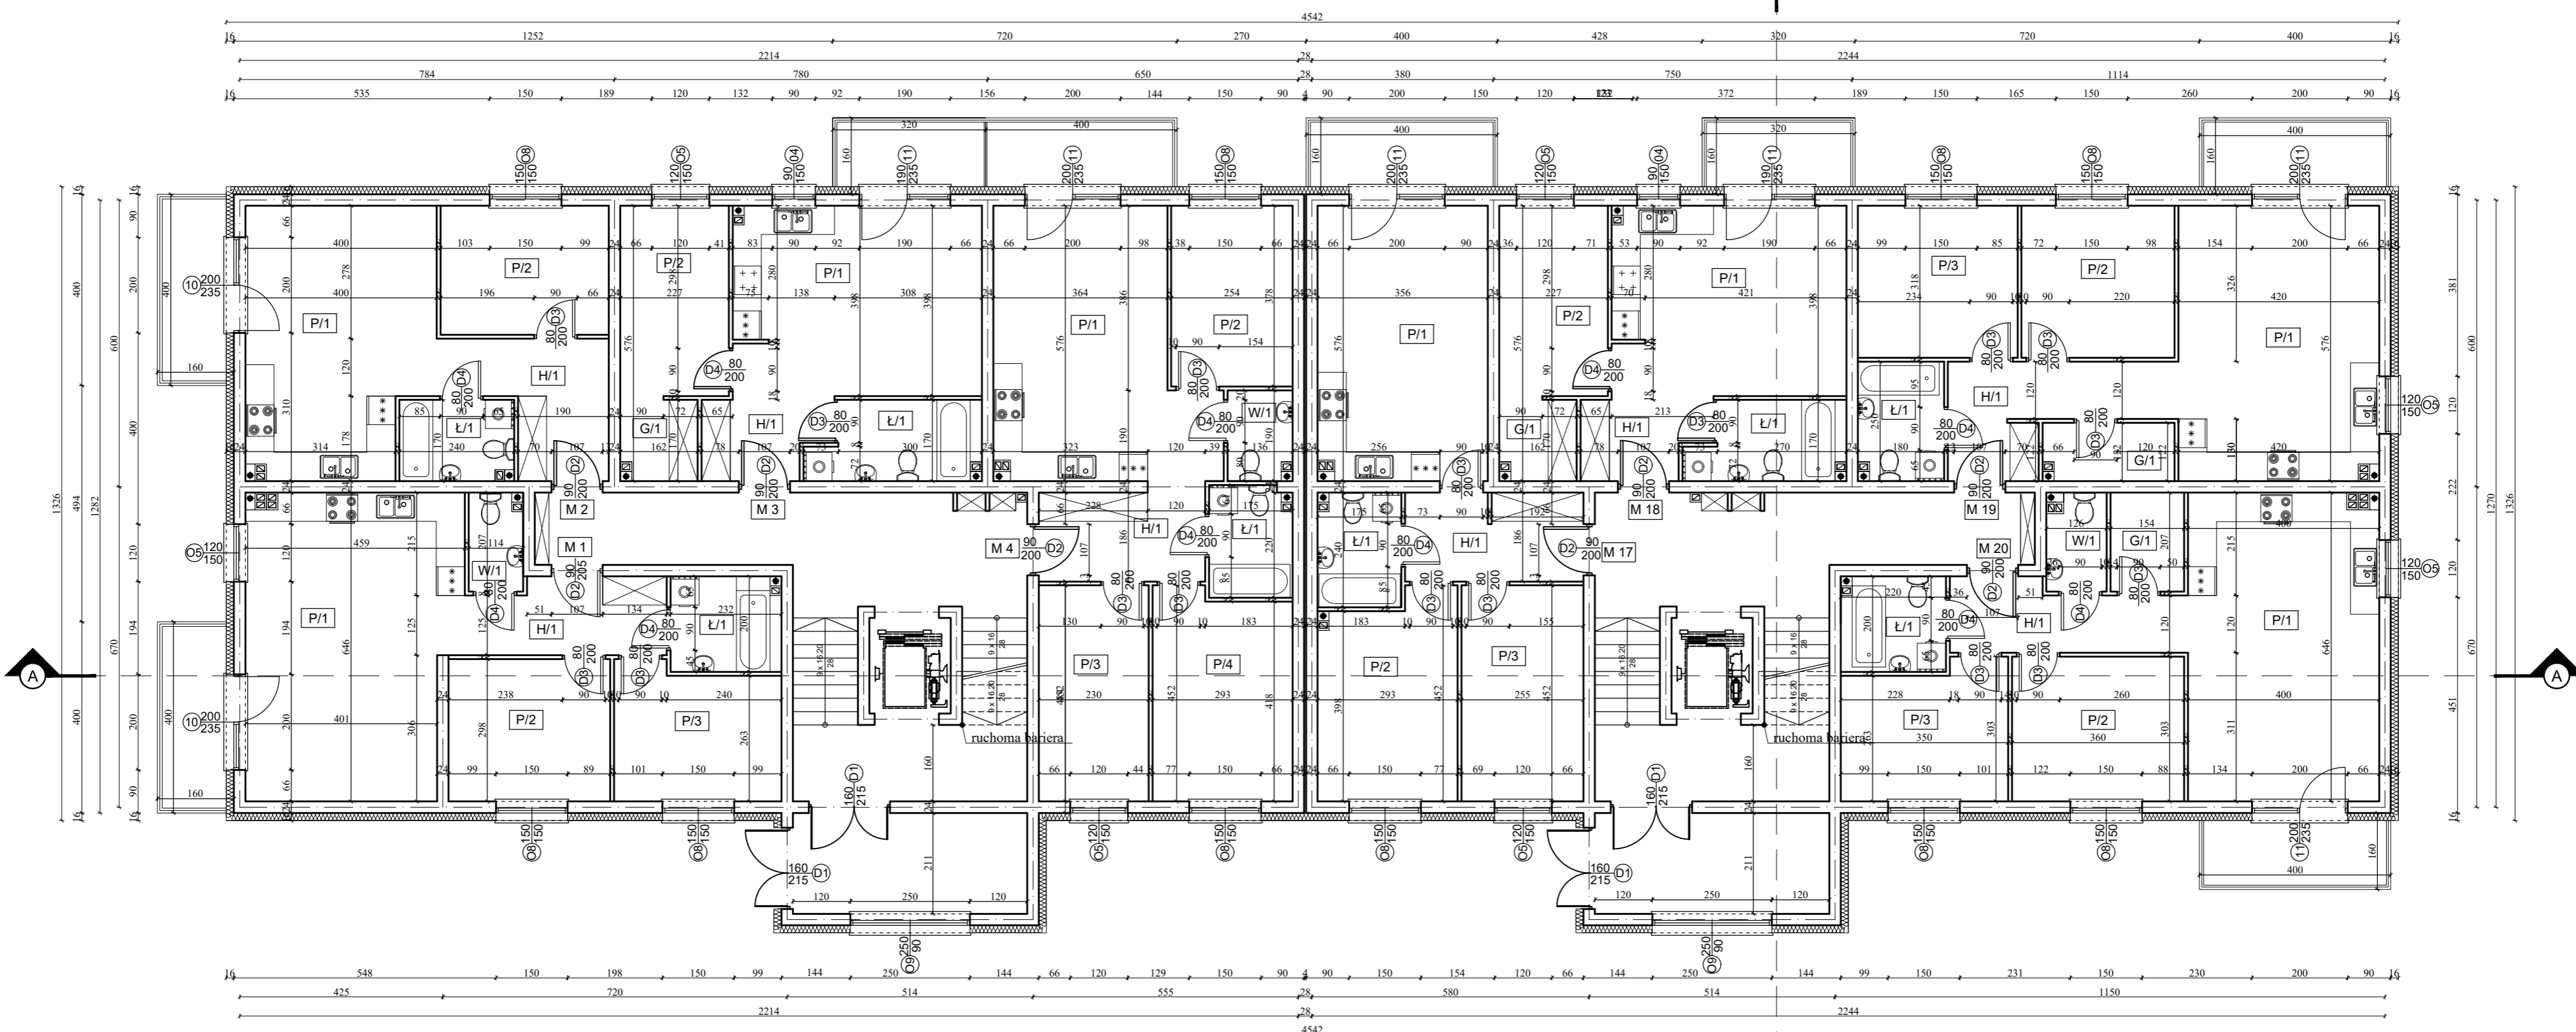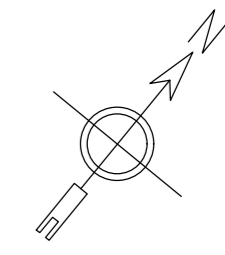

Nazwa inwestycji:				
Budynek mieszkalny wielorodzinny 2				
Adres inwestycji:				
Ostrołęka, ul. Zofii Rogalewicz, działka o nr ewid.: 60652/14, część działki o nr ewid.: 60652/15, obręb 6 miasta Ostrołęka				
Zespół projektowy:				
imię i nazwisko	branża	nr uprawnień	nr izby	podpis
mgr inż. arch. Andrzej Kalinowski	Projektant architektury	WA-479/01 spec. architektoniczna	MA-1186	
inż. bud. Ignacy Jerzy Kotakowski	Sprawdzający architekturę	Cie-33/85 spec. konstr.-bud. i arch.	MA-1272 MAZ/BO/1418/01	
nazwa rysunku		skala	data	nr rysunku
Rzut parteru		1 : 100	01.06.2021	A2