

Mieszkanie nr 5		pow. razem - 46,50 m ²	
nazwa pomieszczenia		powierzchnia użytkowa (m ²)	
H/1	hall	5,75	
P/1	pokój z aneksem kuch.	25,63	
P/2	pokój	11,40	
Ł/1	łazienka	3,72	

Mieszkanie nr 7		pow. razem - 39,00 m ²	
nazwa pomieszczenia		powierzchnia użytkowa (m ²)	
H/1	hall	4,60	
P/1	pokój z aneksem kuch.	20,87	
P/2	pokój	9,76	
Ł/1	łazienka	3,77	

Mieszkanie nr 20		pow. razem - 53,25 m ²	
nazwa pomieszczenia		powierzchnia użytkowa (m ²)	
H/1	hall	7,35	
P/1	pokój z aneksem kuch.	20,47	
P/2	pokój	9,85	
P/3	pokój	11,58	
Ł/1	łazienka	4,00	

Mieszkanie nr 33		pow. razem - 52,32 m ²	
nazwa pomieszczenia		powierzchnia użytkowa (m ²)	
H/1	hall	7,25	
P/1	pokój z aneksem kuch.	20,47	
P/2	pokój	9,63	
P/3	pokój	11,20	
Ł/1	łazienka	3,77	

Mieszkanie nr 35		pow. razem - 47,32 m ²	
nazwa pomieszczenia		powierzchnia użytkowa (m ²)	
H/1	hall	8,51	
P/1	pokój z aneksem kuch.	19,65	
P/2	pokój	7,04	
P/3	pokój	8,33	
Ł/1	łazienka	3,79	

Mieszkanie nr 6		pow. razem - 46,88 m ²	
nazwa pomieszczenia		powierzchnia użytkowa (m ²)	
H/1	hall	8,51	
P/1	pokój z aneksem kuch.	19,65	
P/2	pokój	7,04	
P/3	pokój	8,17	
Ł/1	łazienka	3,51	



Mieszkanie nr 8		pow. razem - 52,32 m ²	
nazwa pomieszczenia		powierzchnia użytkowa (m ²)	
H/1	hall	7,25	
P/1	pokój z aneksem kuch.	20,47	
P/2	pokój	9,63	
P/3	pokój	11,20	
Ł/1	łazienka	3,77	

Mieszkanie nr 21		pow. razem - 53,34 m ²	
nazwa pomieszczenia		powierzchnia użytkowa (m ²)	
H/1	hall	7,19	
P/1	pokój z aneksem kuch.	21,43	
P/2	pokój	9,76	
P/3	pokój	10,81	
Ł/1	łazienka	4,15	

Mieszkanie nr 34		pow. razem - 39,00 m ²	
nazwa pomieszczenia		powierzchnia użytkowa (m ²)	
H/1	hall	4,60	
P/1	pokój z aneksem kuch.	20,87	
P/2	pokój	9,76	
Ł/1	łazienka	3,77	

Mieszkanie nr 36		pow. razem - 46,50 m ²	
nazwa pomieszczenia		powierzchnia użytkowa (m ²)	
H/1	hall	5,75	
P/1	pokój z aneksem kuch.	25,63	
P/2	pokój	11,40	
Ł/1	łazienka	3,72	

Mieszkanie nr 22		pow. razem - 59,08 m ²	
nazwa pomieszczenia		powierzchnia użytkowa (m ²)	
H/1	hall	8,69	
P/1	pokój z aneksem kuch.	22,28	
P/2	pokój	12,53	
P/3	pokój	11,58	
Ł/1	łazienka	4,00	

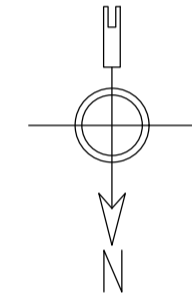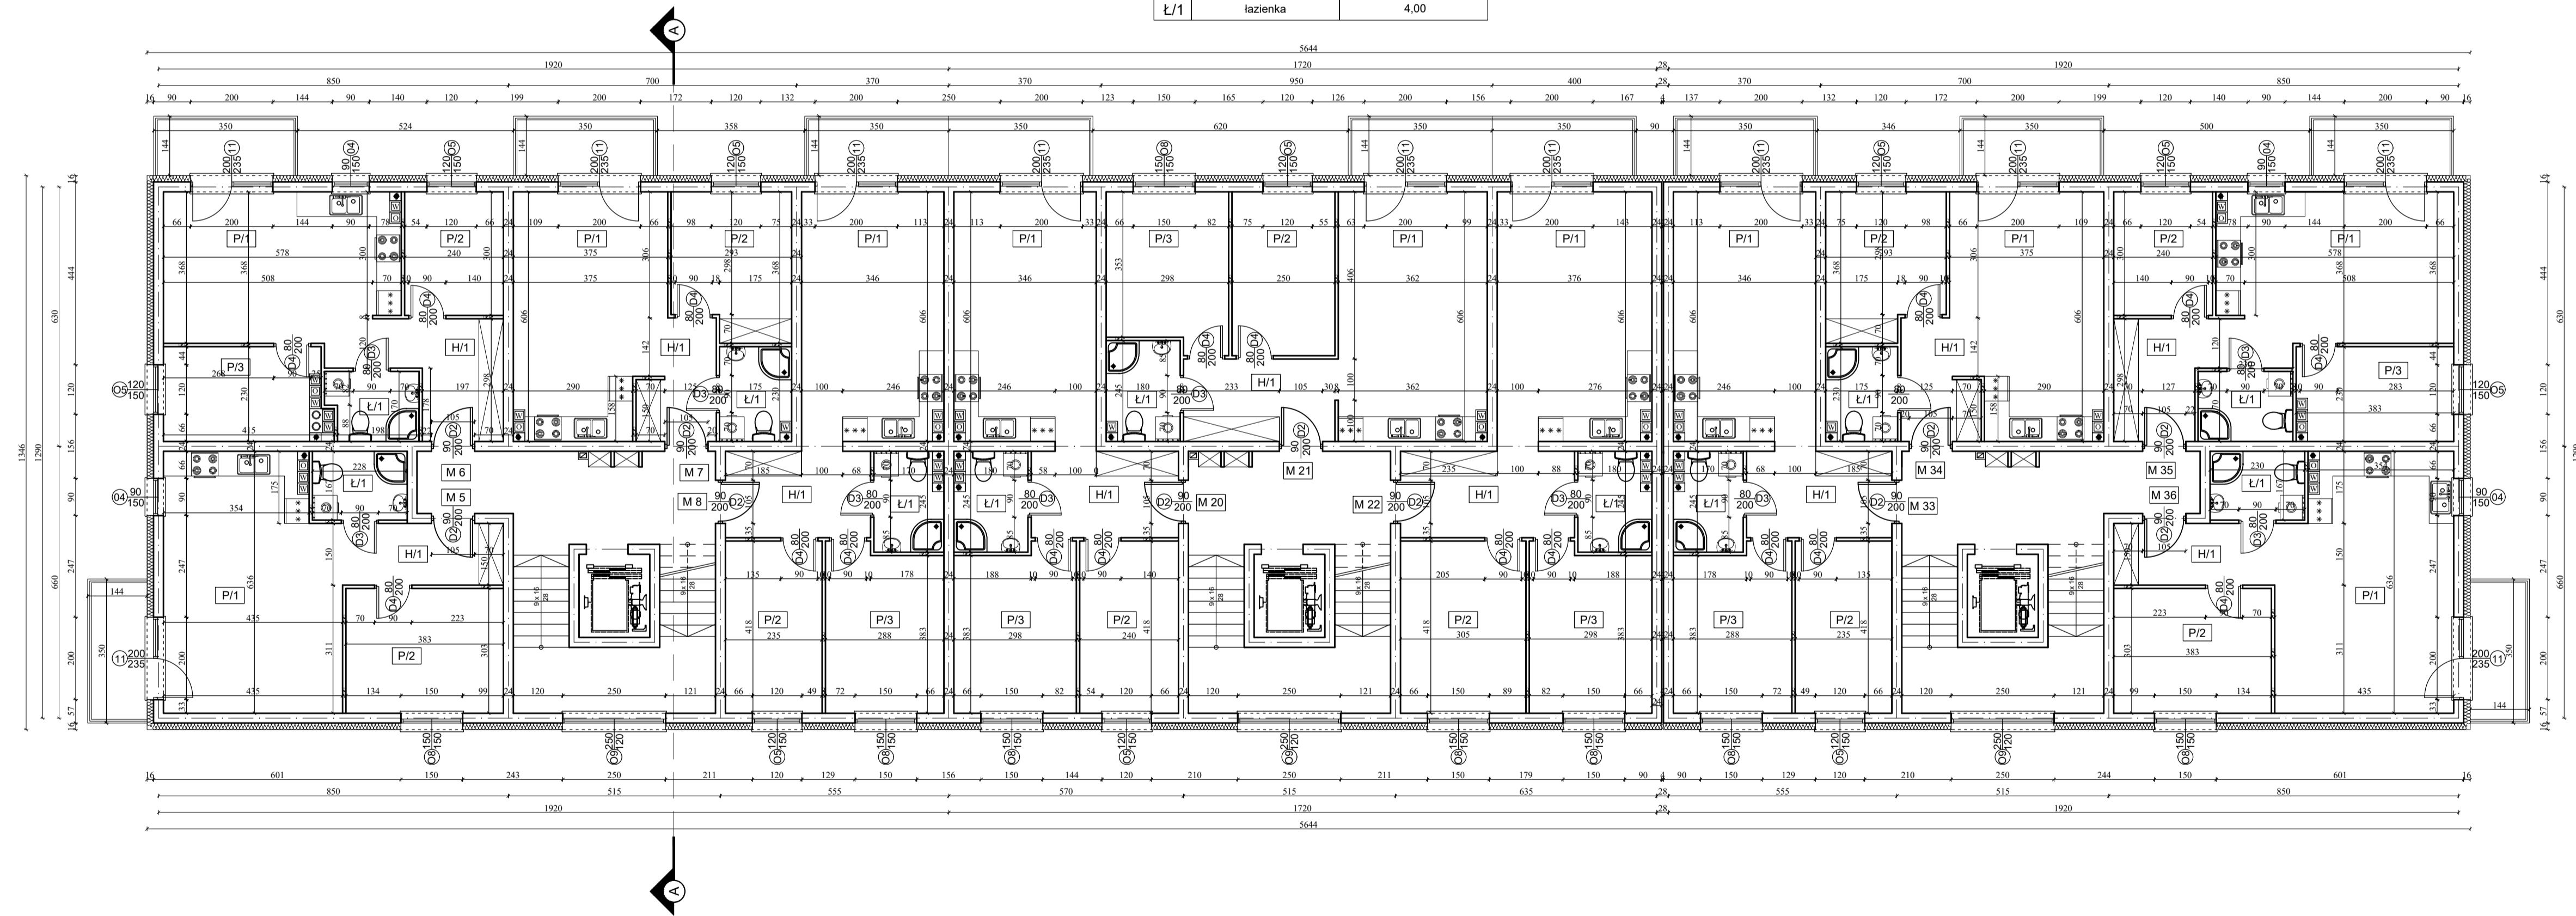

Nazwa inwestycji:				
Budynek mieszkalny wielorodzinny				
Adres inwestycji:				
Pultusk, ul. Jana Pawła II działka o nr ewid. 88/30				
oraz część działek o nr ewid.: 88/23,89/1,89/3 obręb 23 miasta Pultusk				
Zespół projektowy:				
imię i nazwisko	branża	nr uprawnień	nr izby	podpis
bud. Lech Ślepowerski	Autor opracowania (Projektant architektury)	5583/61 spec. konstr.-bud. i arch.	MAZ/BO/0745/02	
inż. bud. Ignacy Jerzy Kotakowski	Sprawdzający architekturę	Cie-33/85 spec. konstr.-bud. i arch.	MA-1272 MAZ/BO/1418/01	
nazwa rysunku	skala	data	nr rysunku	
Rzut I piętra	1 : 100		A3	