


Płóńsk ul. Azalii, Hortensji dz. 229/8	
Oznaczenie kancelaryjne pracy geodezyjnej	GON.6641.1.3122.2023
Jednostka ewidencyjna	identyfikator 142001_1 nazwa Płóńsk
Obszar ewidencyjny	identyfikator 142001_1.0217 nazwa Płóńsk
Nazwa układu współrzędnych	prostokątnych płaskich 2000 strefa 7 wysokościowych ETRF 2007
Oznaczenie granic obszaru, który był przedmiotem aktualizacji	kolorem zielonym
INVEST-GEO Kamil Augustynik ul. Dębowa 4, 07-200 Wyszków NIP 762-189-34-46, REGON 141440586 tel. 791-520-320	GEODETA UPRAWNIONY Monika Pogoda nr upr. 20847

Oświadczam, że niniejszy dokument został opracowany w wyniku prac geodezyjnych i kartograficznych, których rezultaty zawiera operat techniczny pozytywnie zweryfikowany. Jednocześnie bioruję, że jestem świadomy odpowiedzialności karnej za złożenie fałszywego oświadczenia.	
identyfikator zgłoszenia prac geodezyjnych	GON.6641.1.3122.2023
Organ służby geodezyjnej, który otrzymał zgłoszenie	STAROSTA PŁÓŃSKI
Wykonawca prac geodezyjnych	INVEST-GEO Kamil Augustynik ul. Dębowa 4, 07-200 Wyszków
Imię i nazwisko oraz nr uprawnień zawodowych kierownika	MONIKA POGODA nr uprawnień 20847
Nr dokumentu zawierającego wyniki pozytywnej weryfikacji	GON.6641.1.3122.2023_3
Data sporządzenia dokumentu zawierającego wyniki pozytywnej weryfikacji	GEODETA 07.12.2023

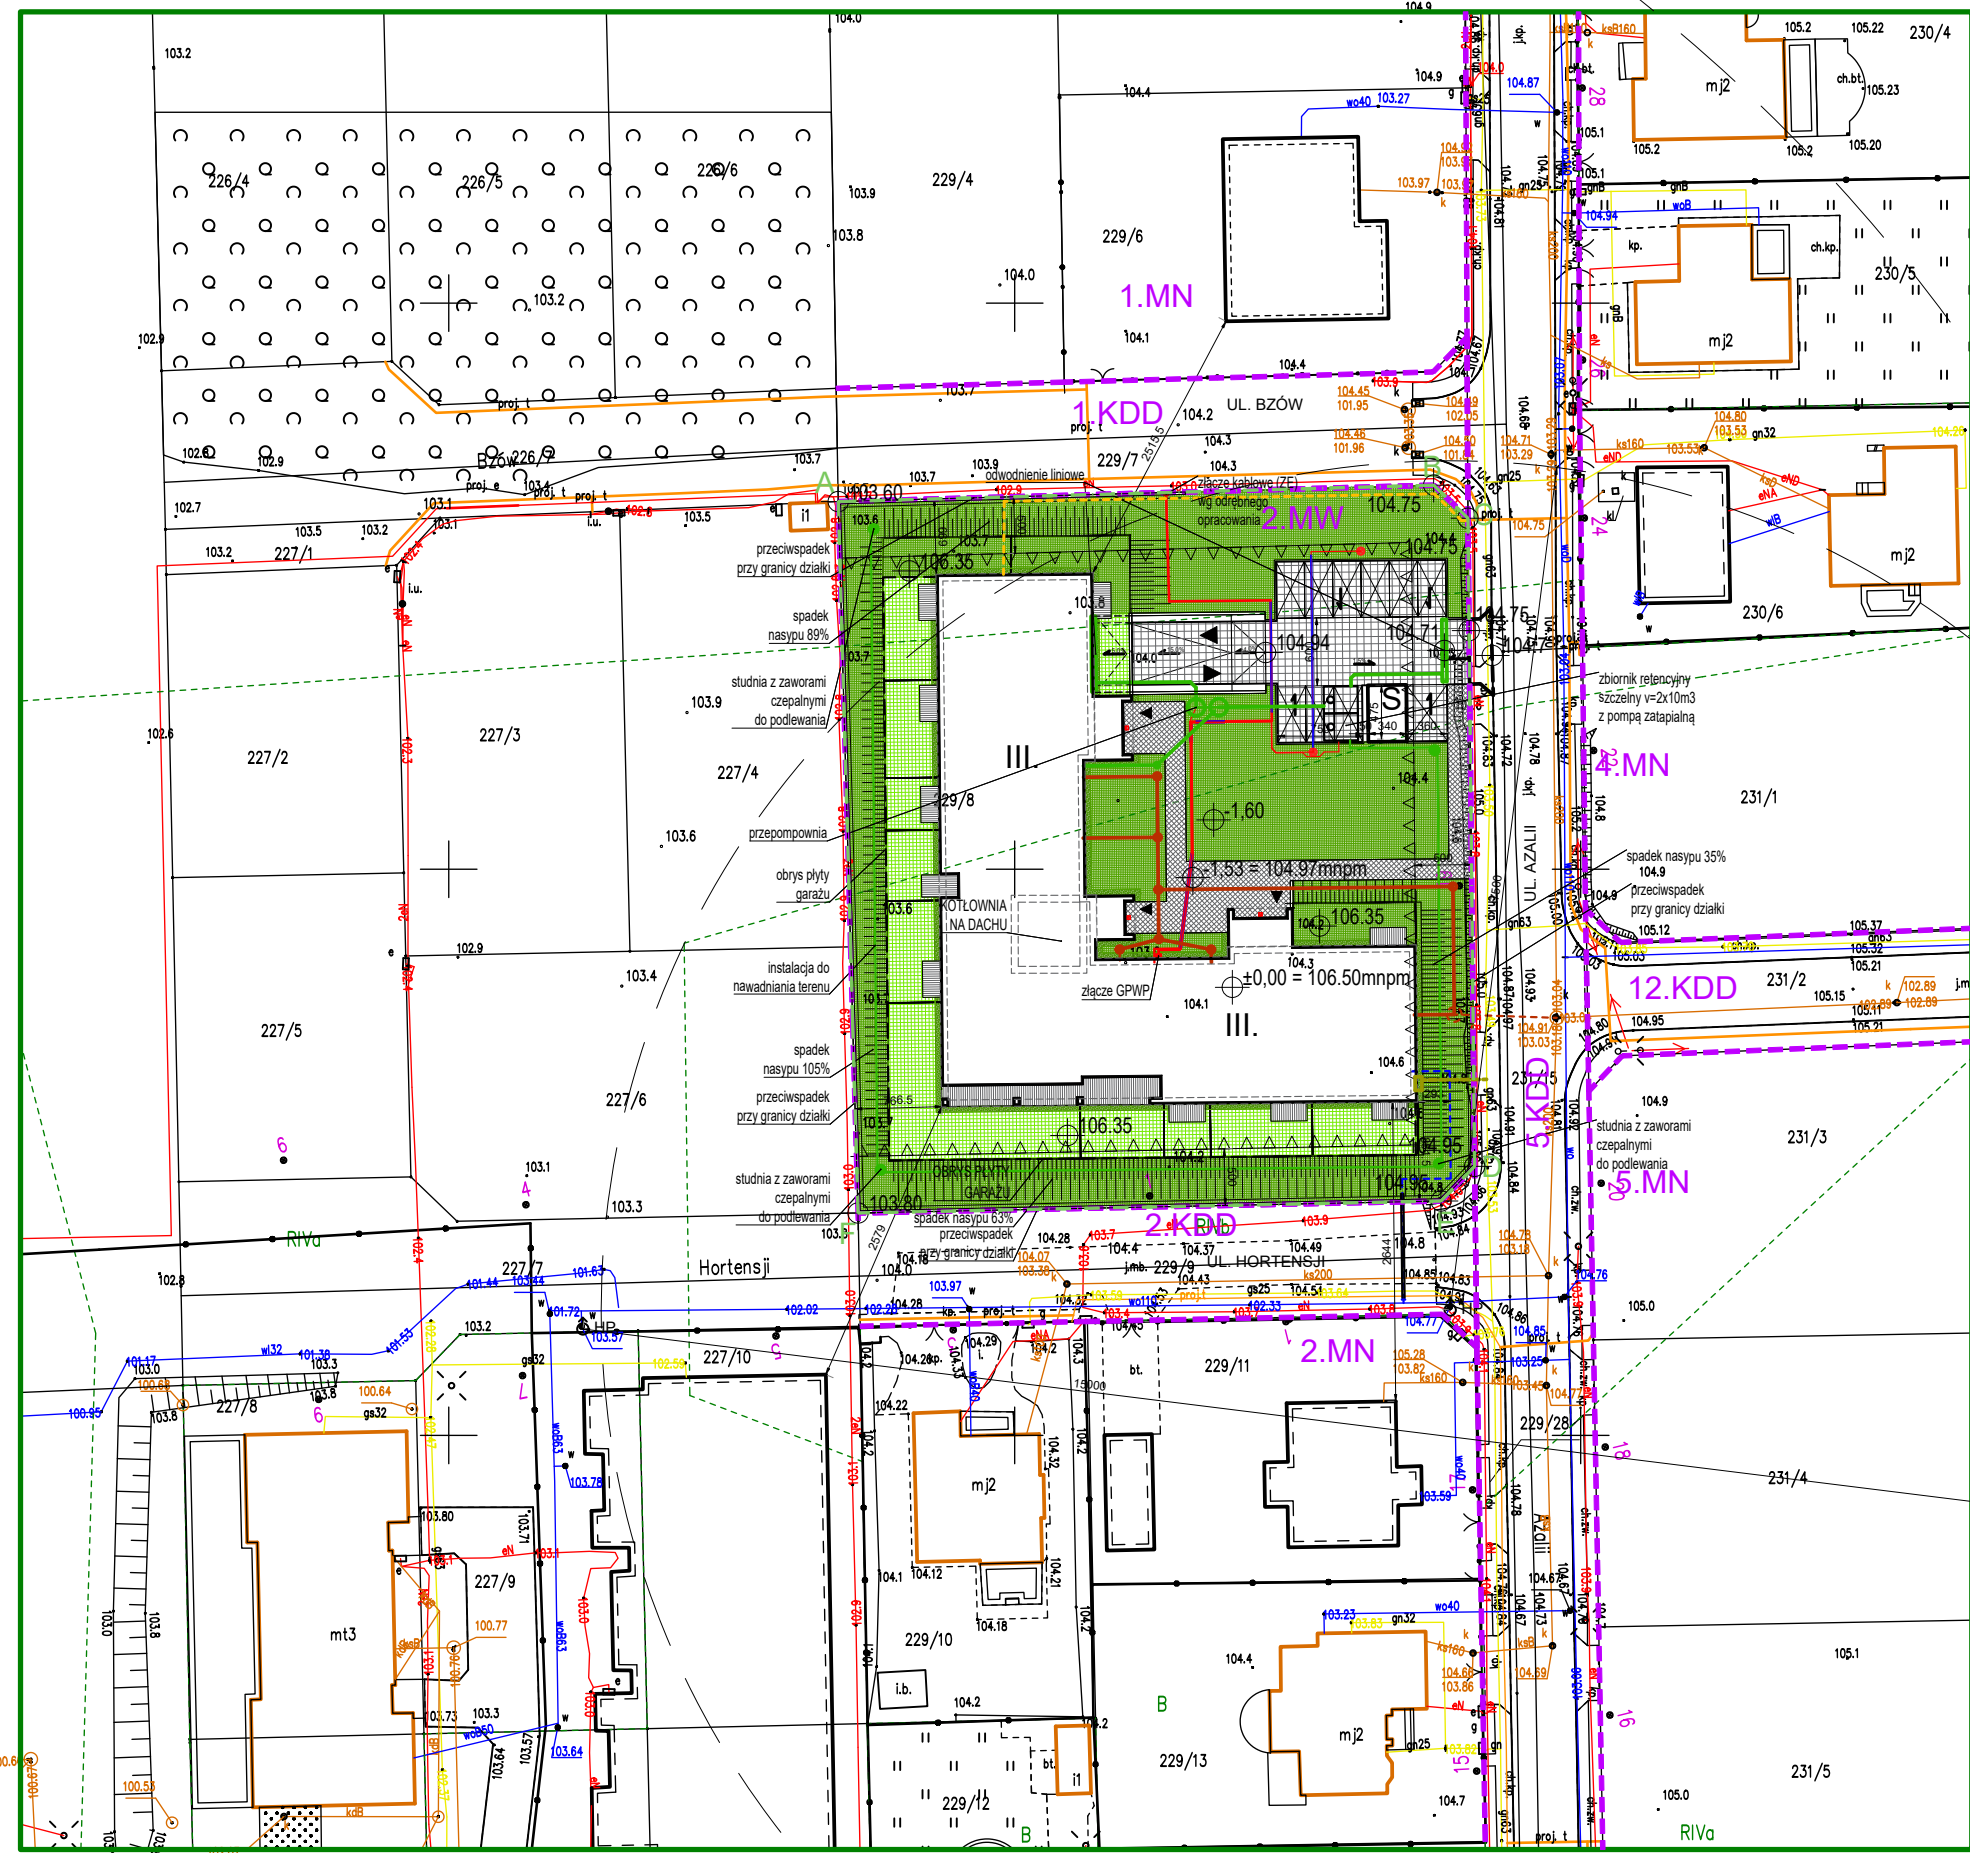

DANE POWIERZCHNIOWE I PROCENTOWY UDZIAŁ POSZCZEGÓLNYCH POWIERZCHNI WYKAZANO W CZĘŚCI OPISOWEJ PROJEKTU